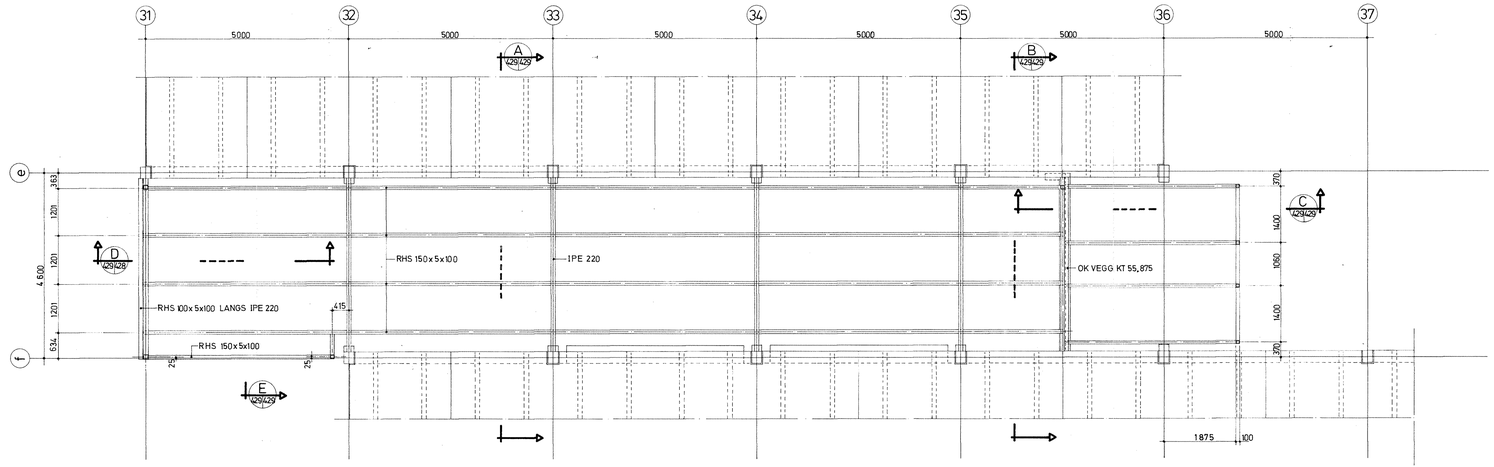

PLAN BÆRESYSTEM, M=1:50

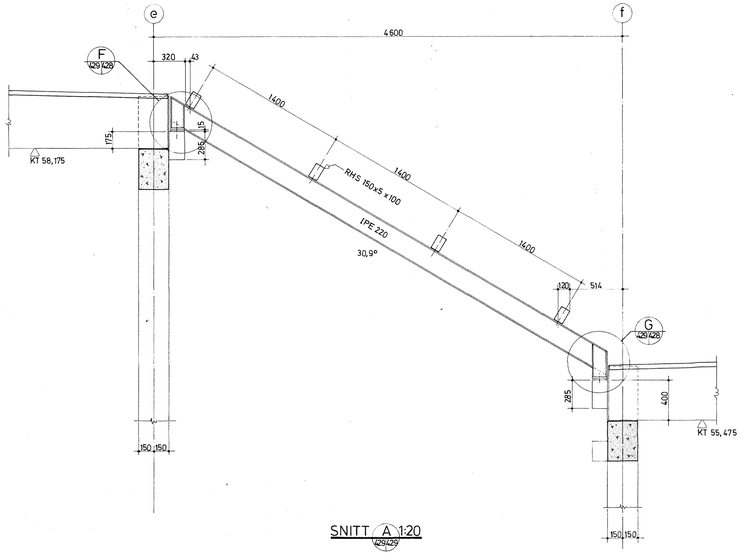

SNITT A 1:20

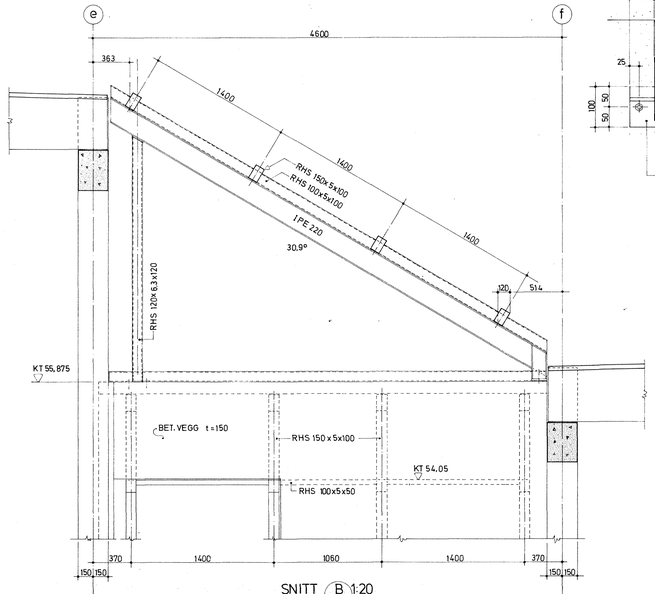

SNITT B 1:20

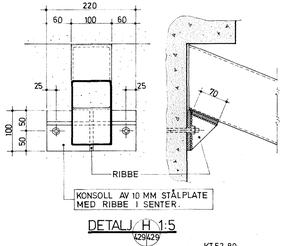

DETALJ H 1:5

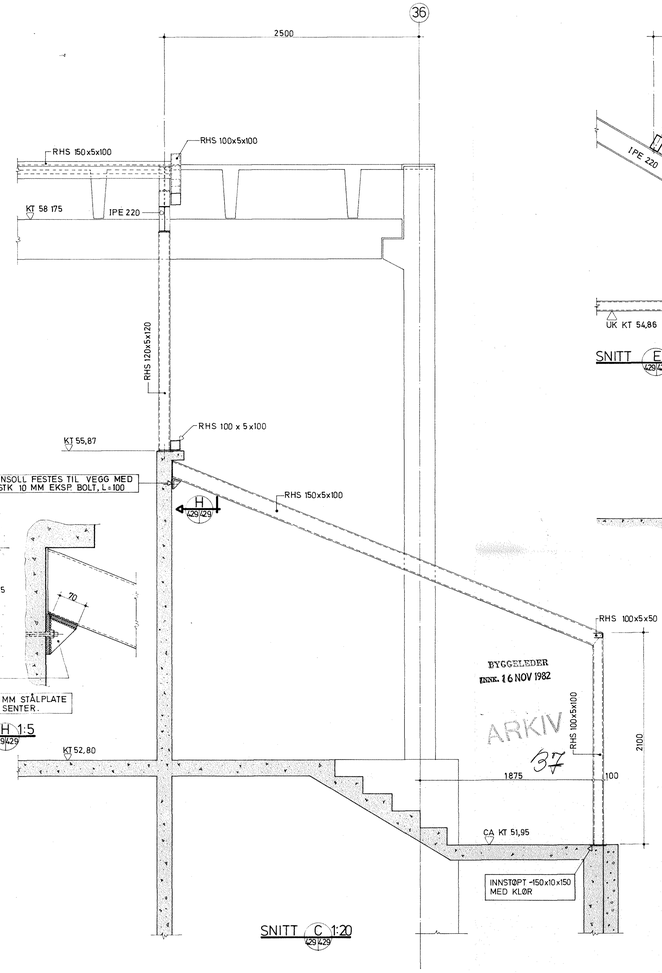

SNITT C 1:20

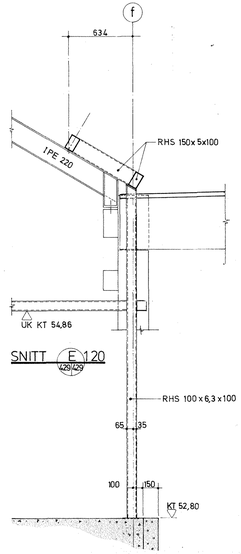

SNITT E 1:20

BYGGELEDER
INNK. 16 NOV 1982

ARKIV

ANMERKNINGER:

TEGNINGEN GJELDER KUN MÅL-SETTING AV INNSTØPTE PLATER

REV.	DATO	
2	09-08-82	RETTET TIL ARBEIDSTEGNING
1	07-07-81	MÅL INNSTØPTE PLATER
0	24-4-81	RETTET TIL ANBUD

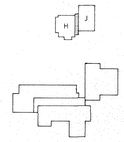

PROSJEKT
BODIN VIDEREGÅENDE SKOLE
MORKVED
NORDLAND FYLKESKOMMUNE

1	ARKITEKT	arkitektstudio bodø storgt. 34. 8000 bodø tlf. 24536
2	BYGGETEKN. KONS.	byggcon a/s sandgt. 5a. 8000 bodø tlf. 22614
3	VVS KONSULENT	nilsen og nikolaisen a/s nyholmgt. 25. 8000 bodø tlf. 20900
4	ELEKTRO KONSULENT	igp bodø a/s nordstrandvn. 41. 8000 bodø tlf. 24201

TEGNING
BÆRESYSTEM GLASSTAK
BYGG H/J

DATO	MÅL	ALLE MÅL I
2-1-81	1:50, 20	MM
SAK NR.	SAKSBEHANDLER	TEGNET AV
78-21	HE	EM

REV.	BYG. BYGG	NR.	REV.
2		429	2