


Plan
M: 1:50

T04 - Trapp og rampe utvendig

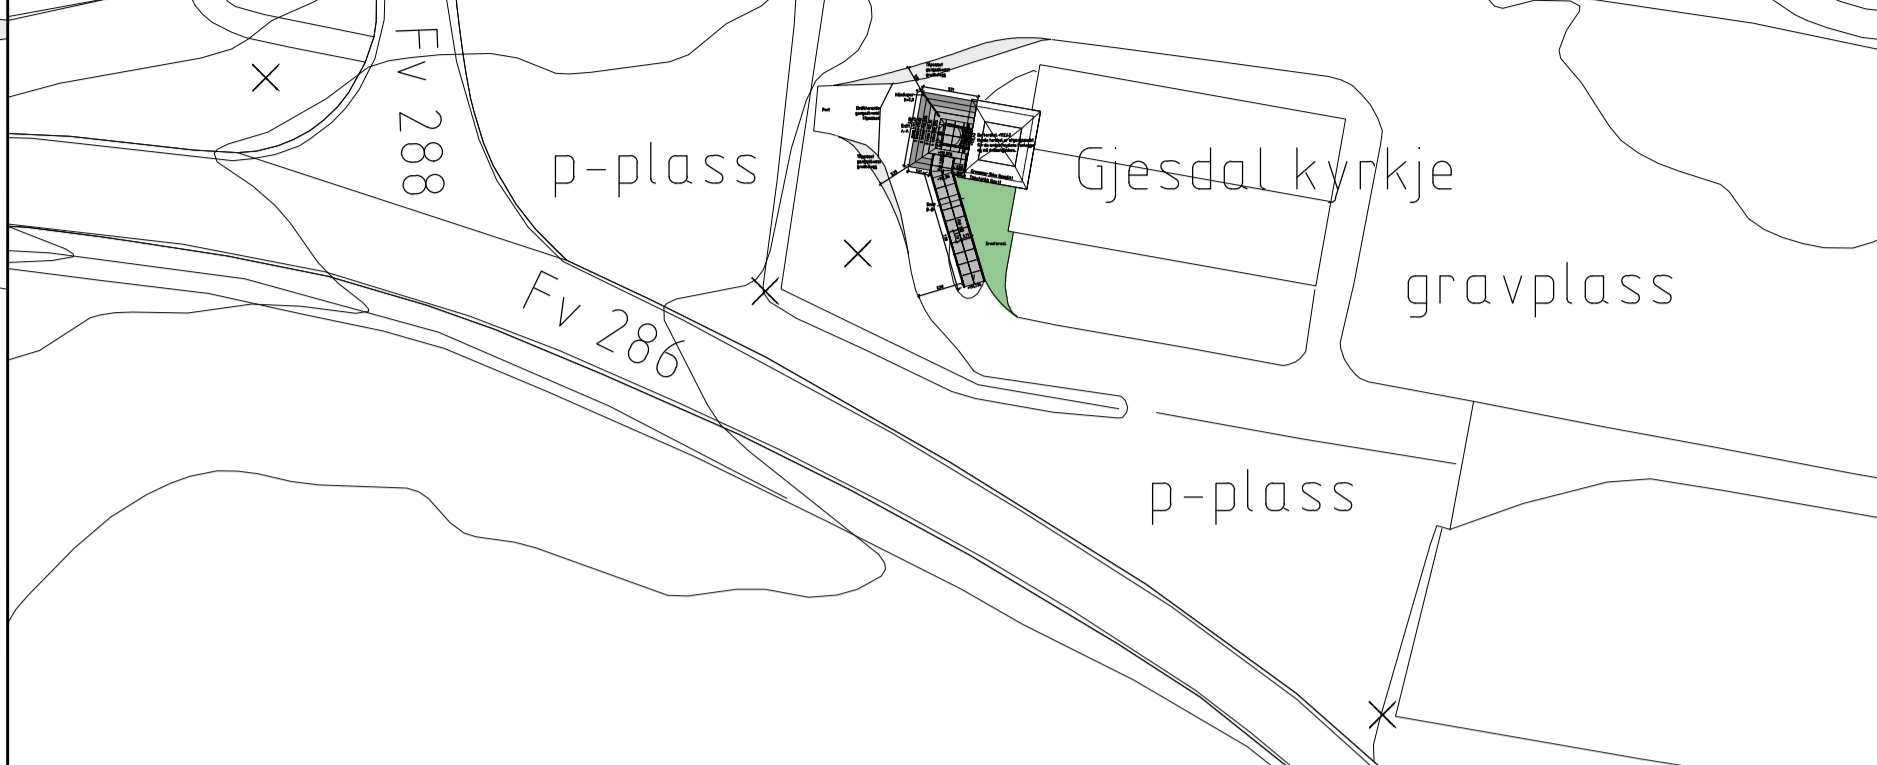


Oversikt
M: 1:500




Bilde: Dagens situasjon.

Oppriss rampe
M: 1:20

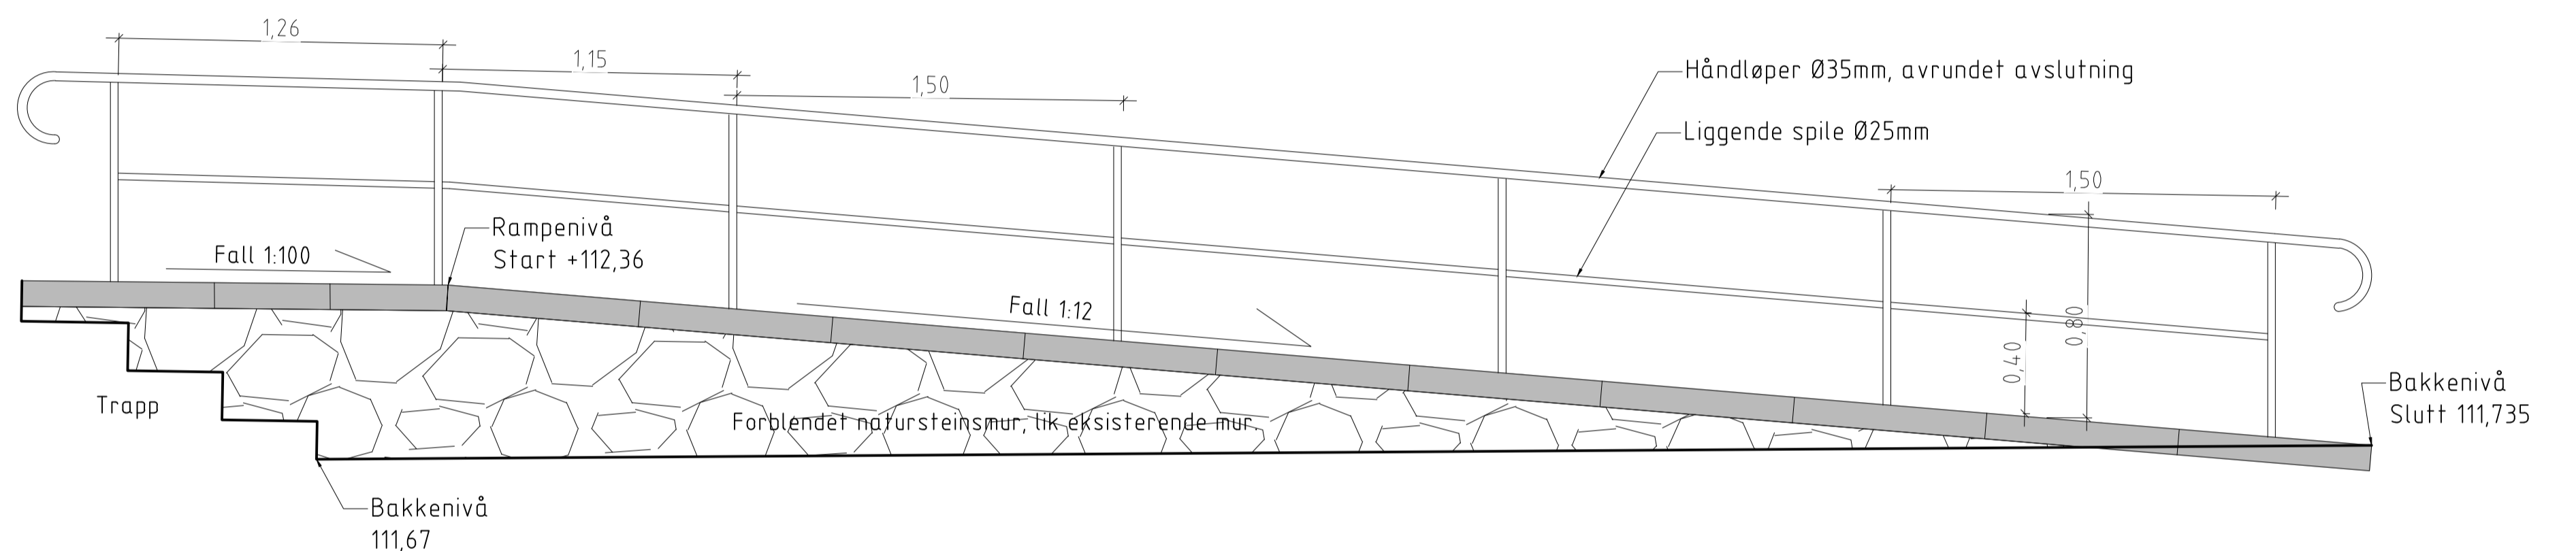

Snitt rampe og trapp
M: 1:20

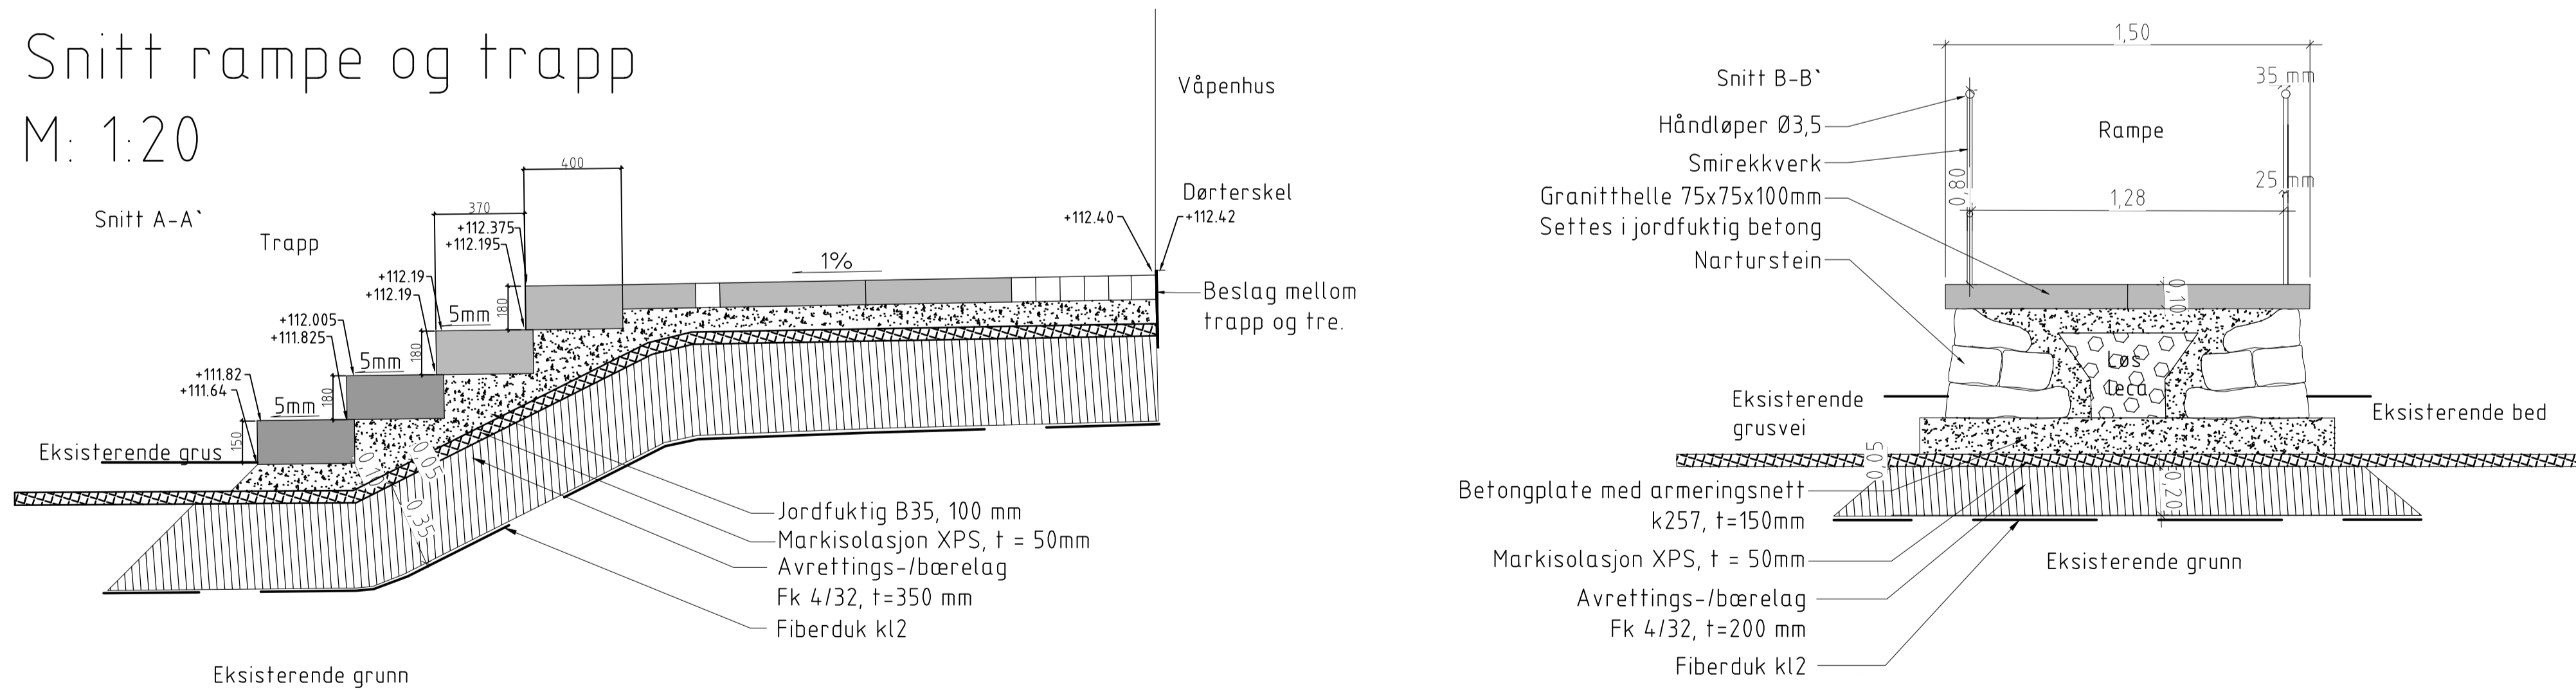

TEGNFORKLARING

- Varselindikator, taktil
- Håndløper
- HC Snusirkel, D= 1,5m
- Dørblad utslag

- Brostein

- Gjenbrukete trappetrinn i granitt
- Ny granitt
- Innmålte høyder
- Nye høyder

1	TILBUDSTEGNING	08.05.2019	RS	SVL	TSN
Rev.	Beskrivelse	Dato	Tegn.	Kontr.	Godk.
	Gjesdal kommune		LARK		A1
	Gjesdal kirke, adkomst trappeanlegg	Dato			
		29.03.2019			
	Trapp og rampe				Format/Platesk.
	Plan og detaljer				1:20/50, A1 1:40/100, A3
Multiconsult		Status	Konstr./Tegnet	Kontrollert	Godkjent
www.multiconsult.no		TILBUDSTEGNING	RS	SVL	TSN
		Oppdragsnr.	Tegningsnr.		Rev.
		218476		L01	1