


Skjema eksisterende hovedtavle brannstasjon

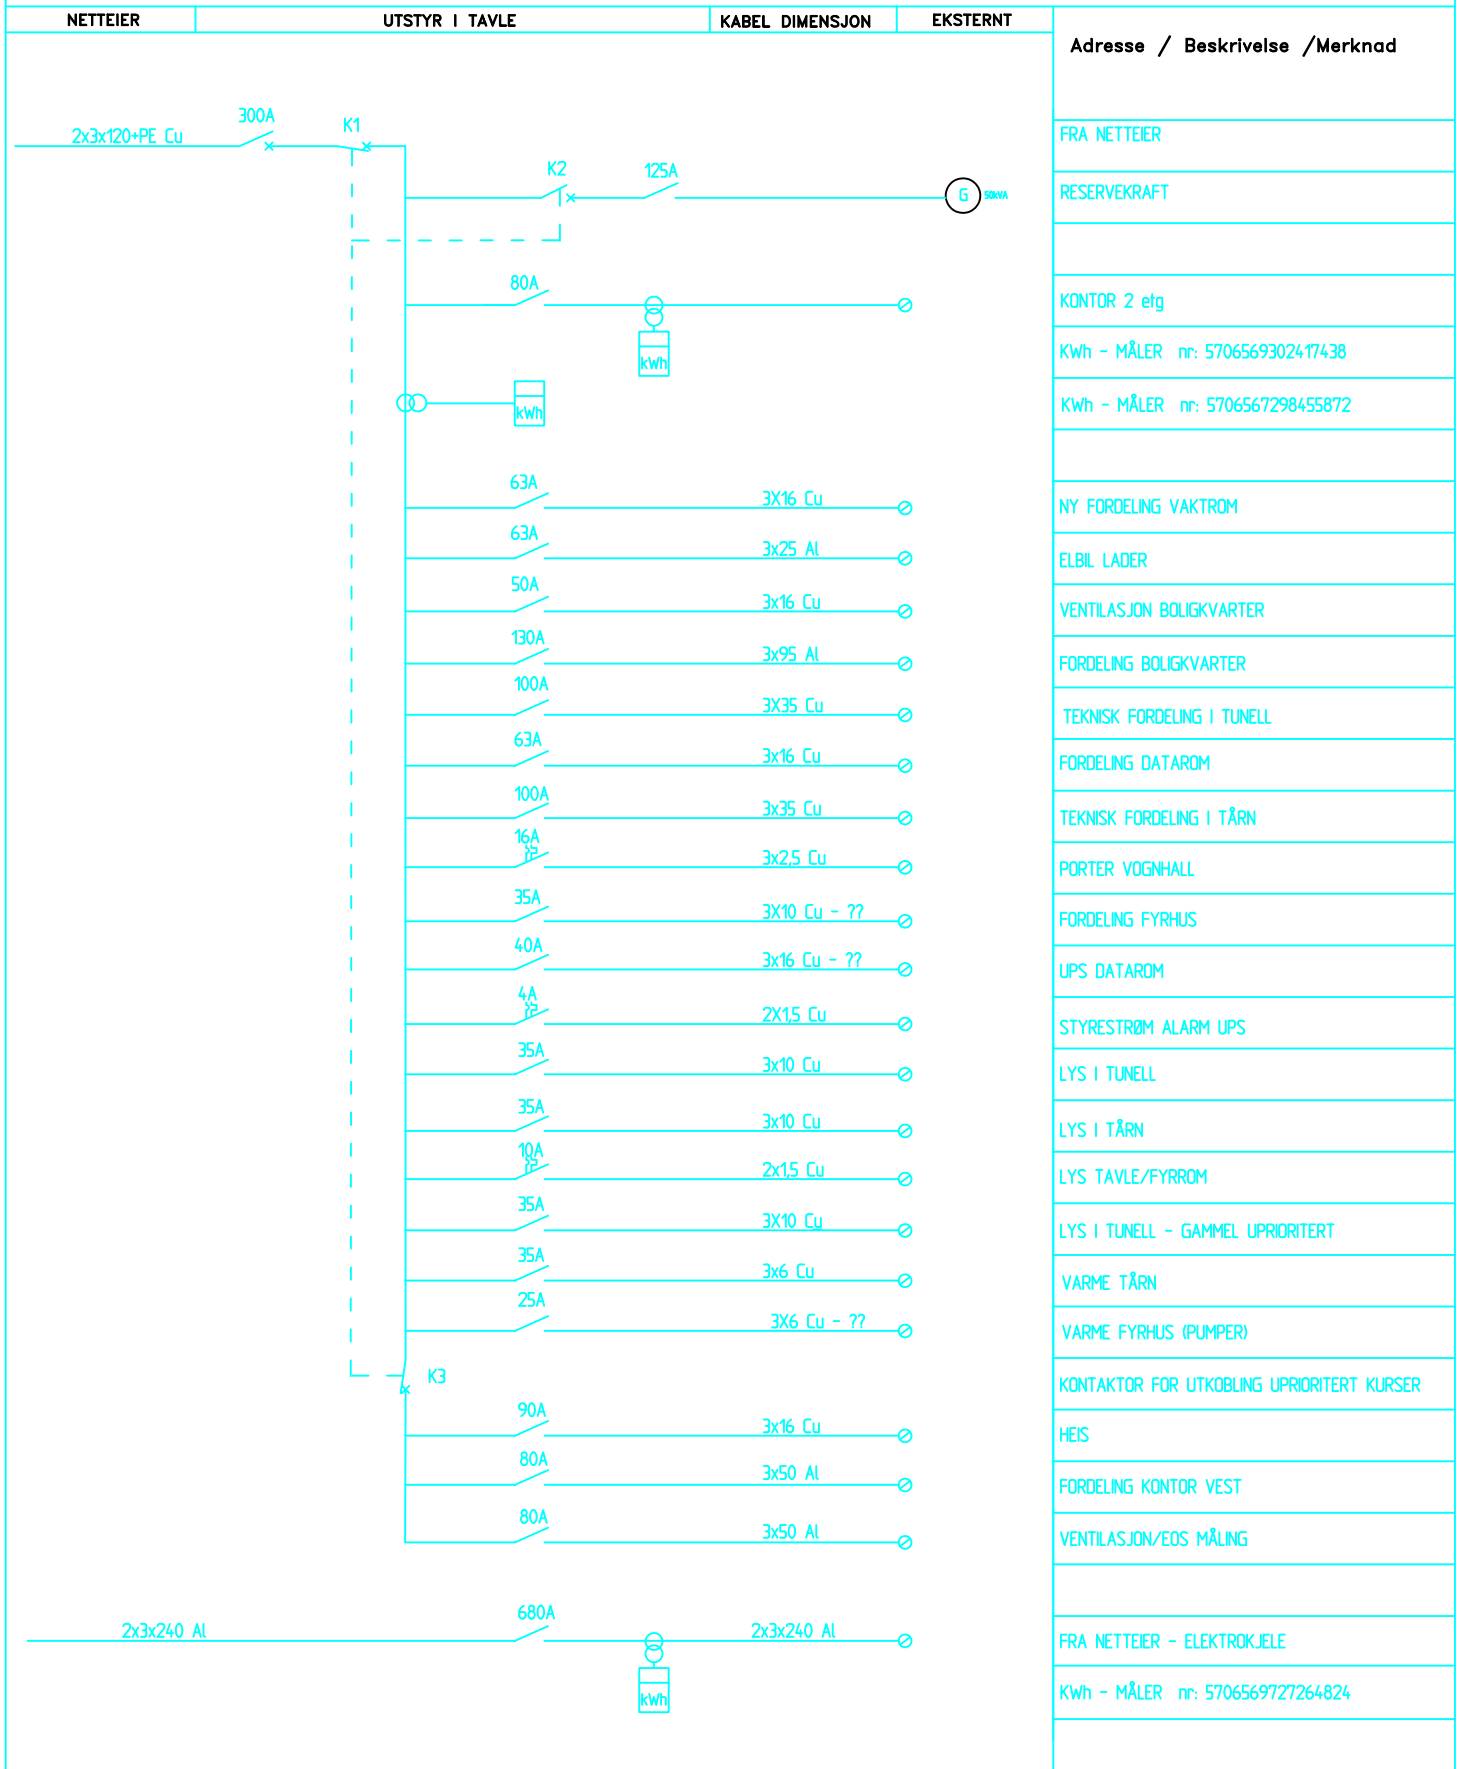

Revisjon	Revisjonen gjelder	Utarb	Kontr	Godkjent	Rev. dato	
Øvre Engate 8						
NY HOVEDTAVLE					Tegningsdato	23.04.2019
230V IT					Bestiller	Kristiansund kommune
					Produsert for	COWI AS
					Produsert av	COWI AS
					PROF-nummer	
					Arkivnummer	
					Byggeværksnummer	
					Målestokk: A1	
Utarbeidet av	Kontrollert av	Godkjent av	Konsulentarkiv	Tegningsnummer/ revisjonsbokstav	H01	0
rulo			A124556			

INFO
DIMENSJONERENDE BELASTNINGSTRØM OG
KORTSLUTNINGSTRØM MÅ BEREKNES/
VERIFISERES FØR FORDELING SETTES I
PRODUKSJON

SPENNING: 230V
FORD. SYS: IT
Ik MAX: -
Ik MIN: -
KAPSLING: REF.BESKRIVELSE
FORM: REF.BESKRIVELSE

