


# Skjema Ny hovedtavle brannstasjon

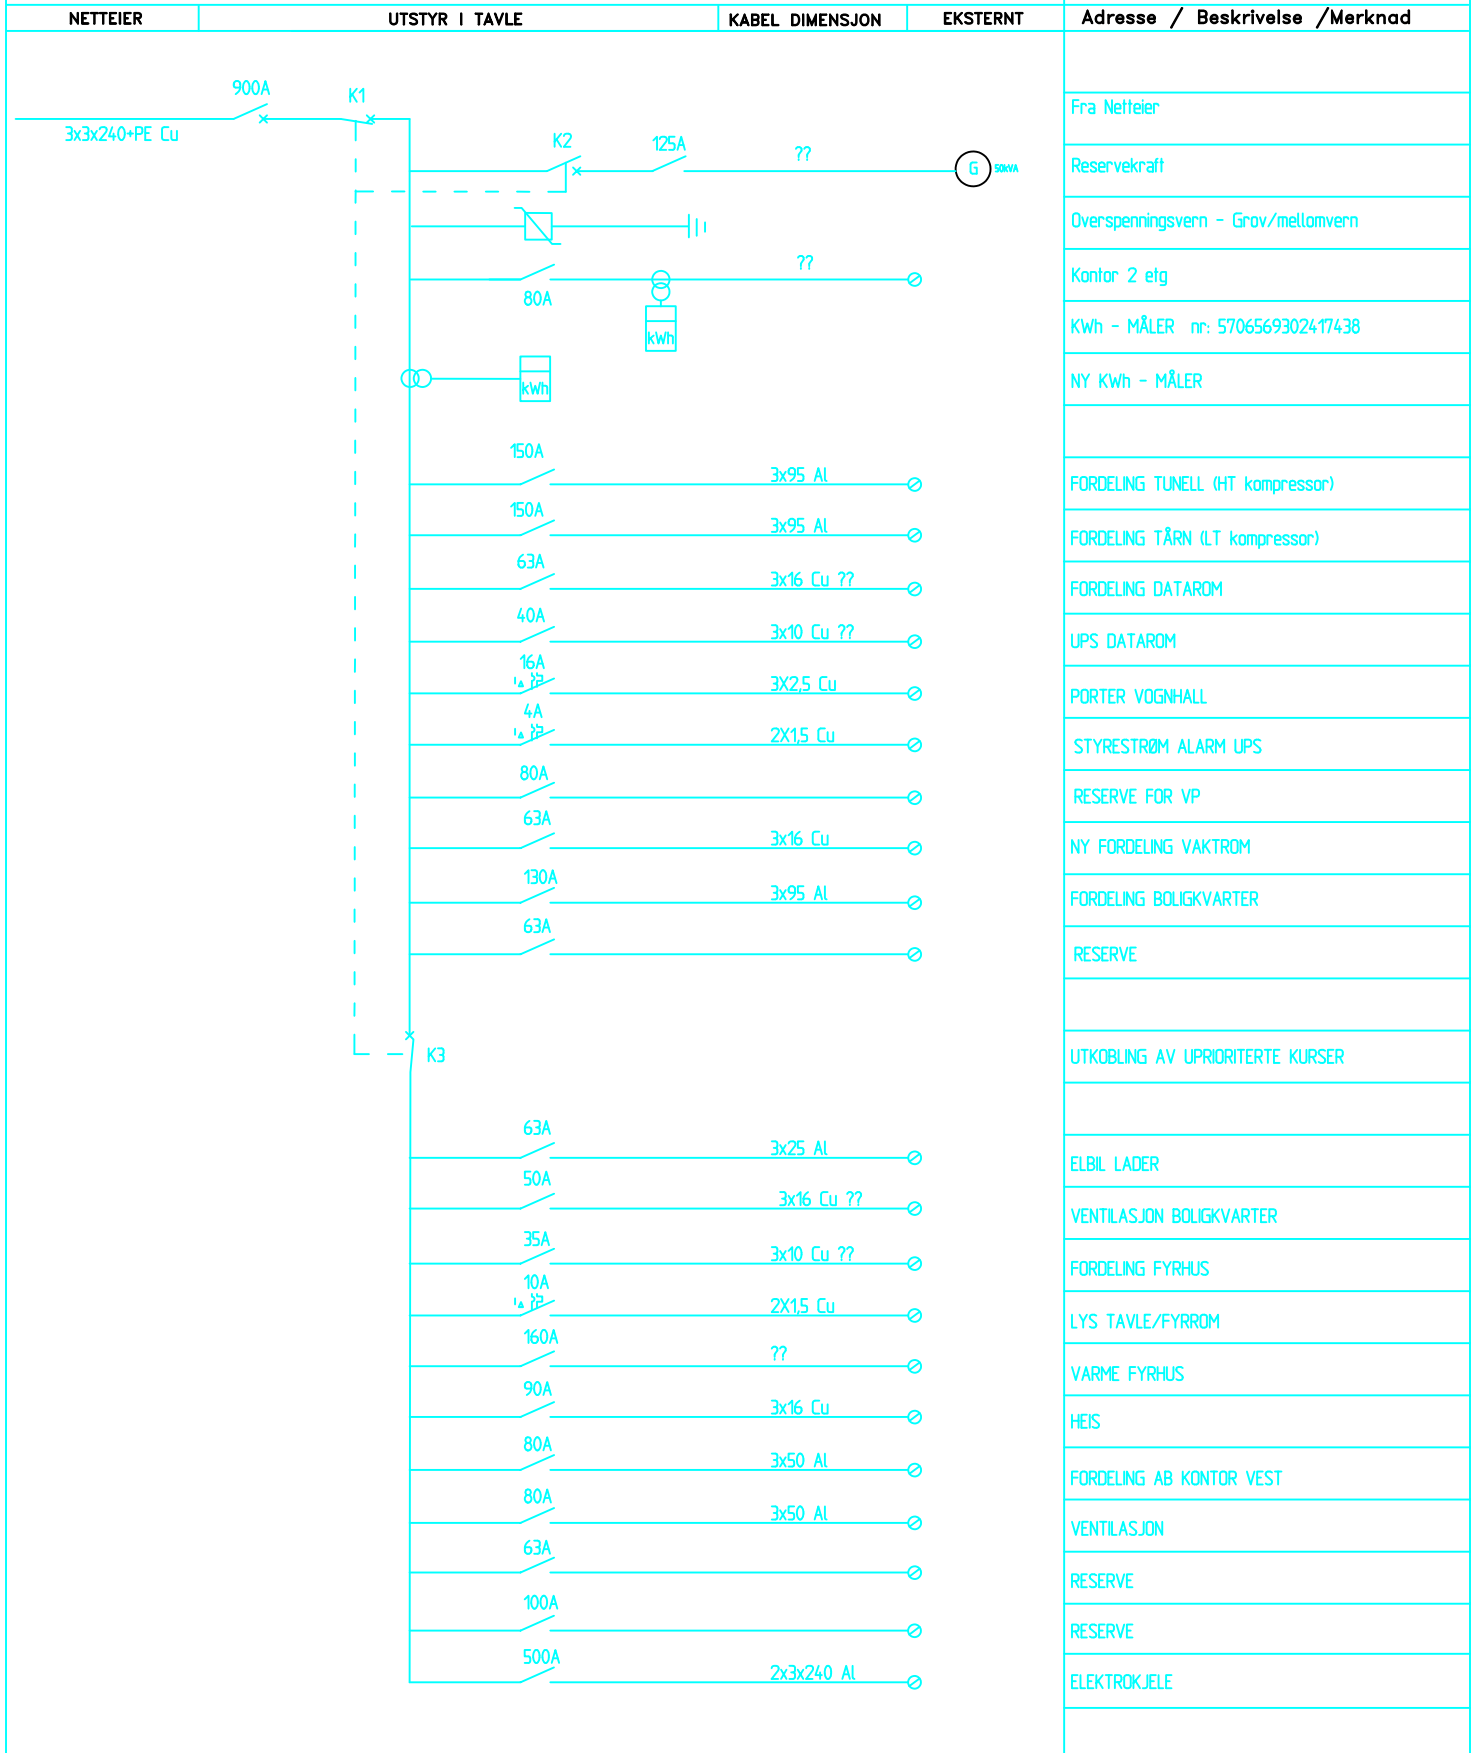

## SKJEMA FORTSETTER PÅ TEGNING N06

INFO  
 DIMENSJONERENDE BELASTNINGSTRØM OG  
 KORTSLUTNINGSTRØM MÅ BEREKNES/  
 VERIFISERES FØR FORDELING SETTES I  
 PRODUKSJON

SPENNING: 230V  
 FORD. SYS: IT  
 Ik MAX: -  
 Ik MIN: -  
 KAPSLING: REF.BESKRIVELSE  
 FORM: REF.BESKRIVELSE

### SYMBOLER

- Effektbryter
- Kombiautomat 30mA
- Styrestrøm
- Kontaktor
- Overspenningsvern
- Målertrafo
- Strømmåler

Revisjon	Revisjonen gjelder	Utarb	Kontr	Godkjent	Rev. dato
<b>Øvre Engate 8</b>					
NY HOVEDTAVLE					
230V IT					
Utarbeidet av	Kontrollert av	Godkjent av	Konsulentarkiv	Tegningsnummer/ revisjonsbokstev	
rulo			A124556	H02	0

Tegningsdato: 23.04.2019  
 Bestiller: Kristiansund kommune  
 Produsert for: Kristiansund kommune  
 Produsert av: COWI AS

PROF-nummer  
 Arkivnummer  
 Byggeværksnummer  
 Målestokk A1