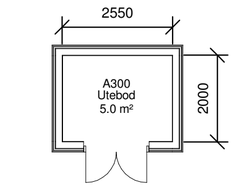

Plan
3 utebod
1 : 100

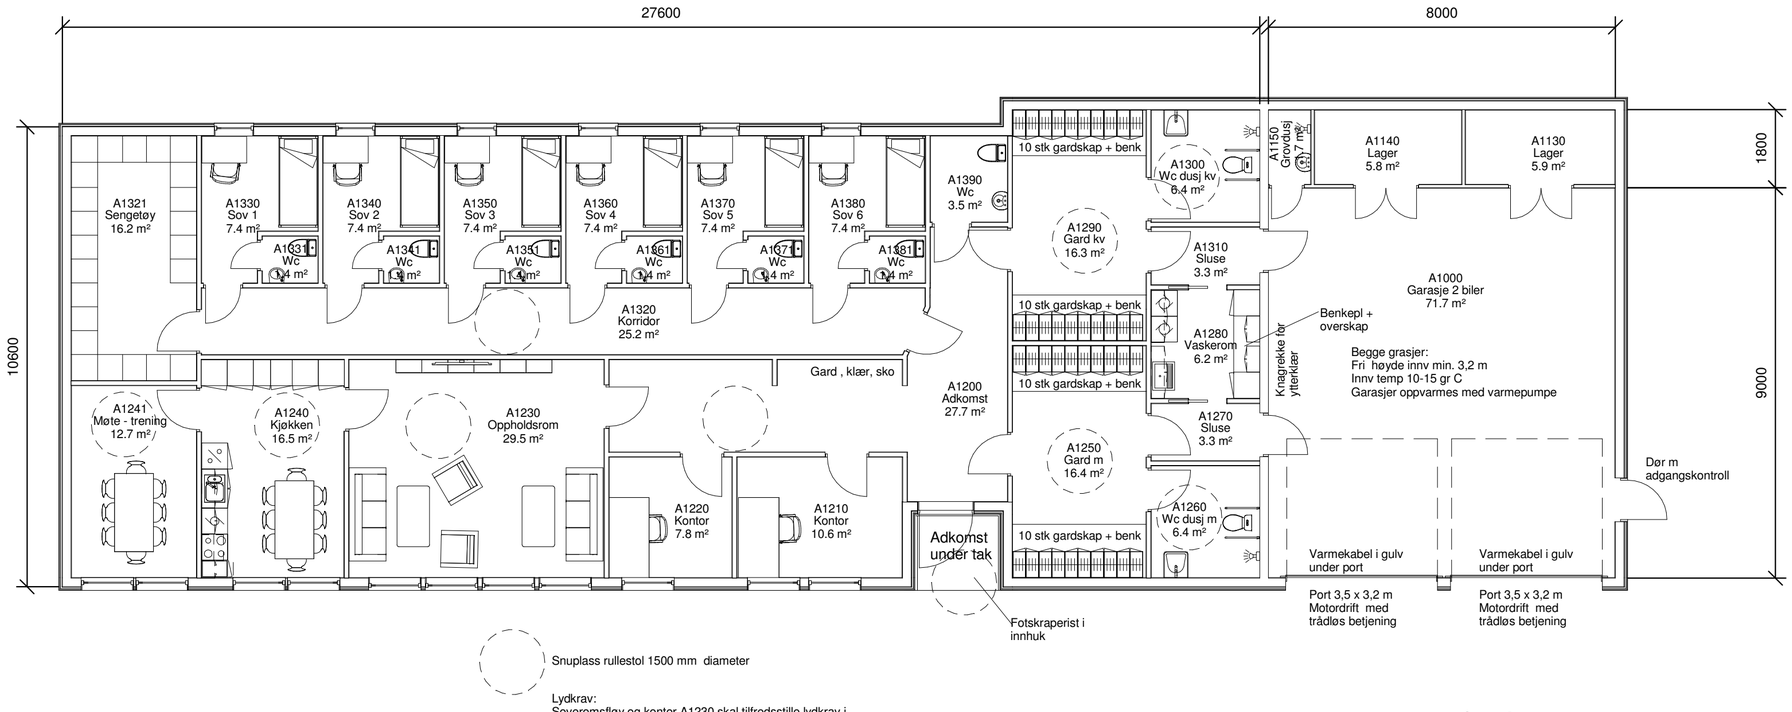

Lydkrav:
Soveromsfløy og kontor A1230 skal tilfredsstille lydkrav i
NS8175 kap 8 Overnattingssteder, klasse C

1 1.etg
1 : 100

Denne tegningen er beskyttet ved lov om opphavsrett til åndsverk av 12.05.61 og må ikke kopieres eller benyttes uten U2 ARKITEKTERS (opphavsmannens) samtykke.

Rev 8 : Forlenget bygg, div. justeringer 070414 JK
Rev 7 : Ekstra wc 040314 JK
Rev 6 : Div justering 270214 JK
Rev 5 : Div justering 03.03.12 JK
Rev 4 : Planløsning, 2.etg 140214 JK
Rev 3 : Div justering 03.03.12 JK
Rev 2 : Planløsning 29.11.12 JK

KONSEPTSKISSE 07.04.14

Ambulanse-stasjoner

Nordlandssykehuset HF

A
U2 ARKITEKTER AS
Boks 575, 8001 Bodø
Tlf 991 60352
post@u2arkitekter.no

B
Consultant
Address
Phone Fax
e-mail

E
Consultant
Address
Phone Fax
e-mail

V
Consultant
Address
Phone Fax
e-mail

BR
Consultant
Address
Phone Fax
e-mail

Dato	Prosjekt nr
29.11.12	2011 - 06

Målestokk	Tegnet	Kontroll
1 : 100	JK	JK

Tegning

Prinsipp ambulansestasjon

Tegning nr - revisjon nr

AP100-8

07.04.2014 10:54:02