
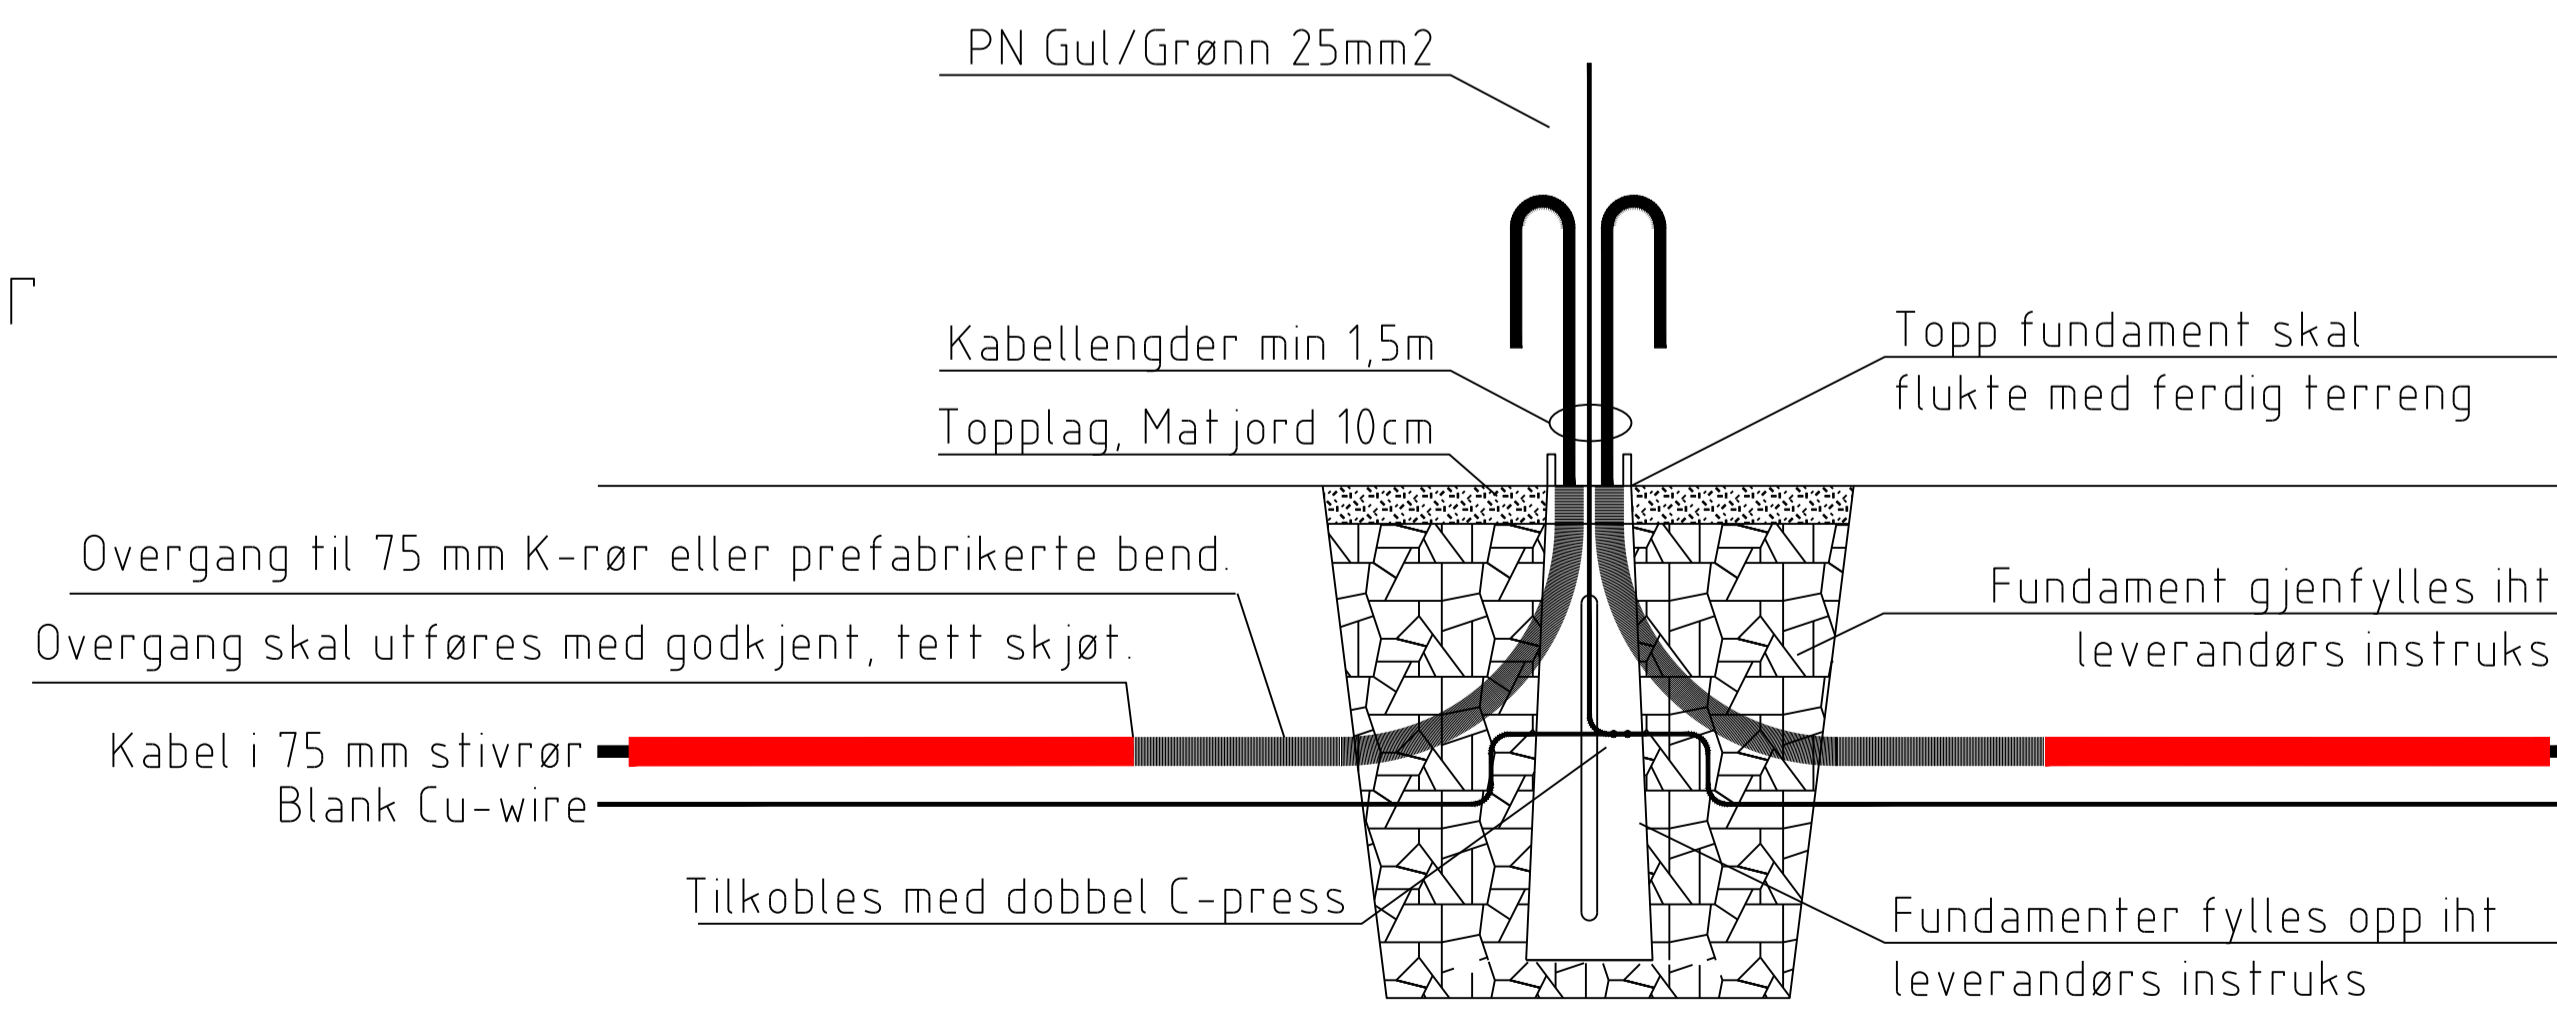


Montering av stålfundament for mast
 D=1250mm, bolteavstand C-C =200mm

Rør i løsmasser Ø=75 mm SN8-rør

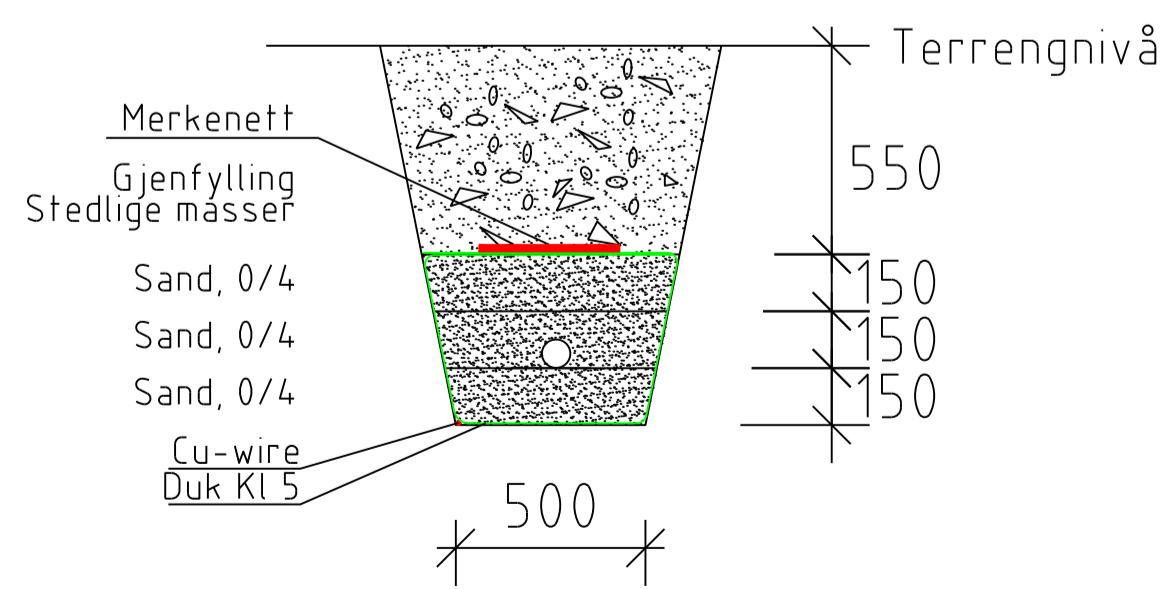

Tegningsnummer: **I N 201** Revisjon: **O-01**

- - - - - Gatelyskabel i rør
Eks. EX beholdes
- Ny mast iht. beskrivelse
- Eks. trestolpe m/ lys
- Eks. stålmast
- ⊥ Jordspyd, 3 meter.

O-01 Tegning opprettet 12.07.19 TBS/PMP
 Rev. Tekst. Rev.dato: tegn. Kont.

BYGGEPLAN

Prosjekt:
 Div. veilysstrekninger 2019

Oppdragsgiver:
 Tromsø kommune

Belysning av lysløype
 Templarheimen v/ turnhallen

Oppdragsleder:
 TBS

Koordinatssystem:
 NTM18

Målestokk:
 1:250 / 1:20

Oppdragsnr.:
 607113-71

Revisjon:
 A1

Tegn. nr. **I N 201** Rev. **O-01**
 Fag Type Etg. Løpnr.