


Detaljer for fundament og jording


Montering av fundament for gatelys/detaljer jording

Prinsipp Plan

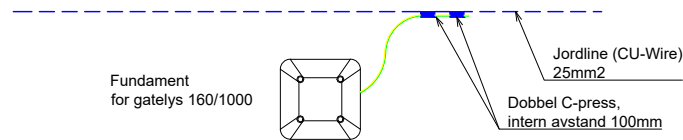


Montering av fundament for gatelys/detaljer jording

Prinsippsnitt

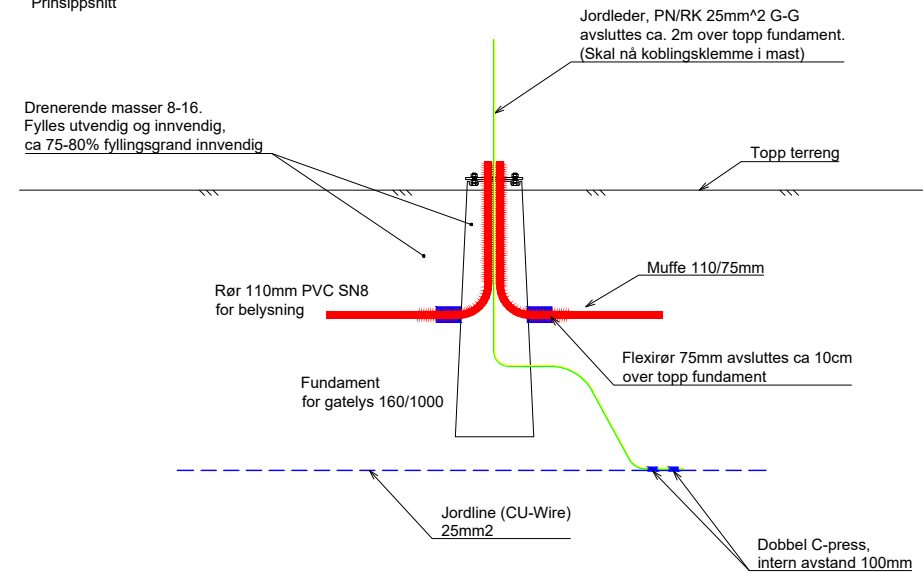

MASTENR	MASTEHOYDE	MERKNADER	Position X	Position Y
1	9m	Glamox O52-380 LED 10000 HF 740 WBA	516647.836	7619679.700
2	9m	Glamox O52-380 LED 10000 HF 740 WBA	516666.265	7619682.959
3	9m	Glamox O52-380 LED 10000 HF 740 WBA	516698.714	7619667.332

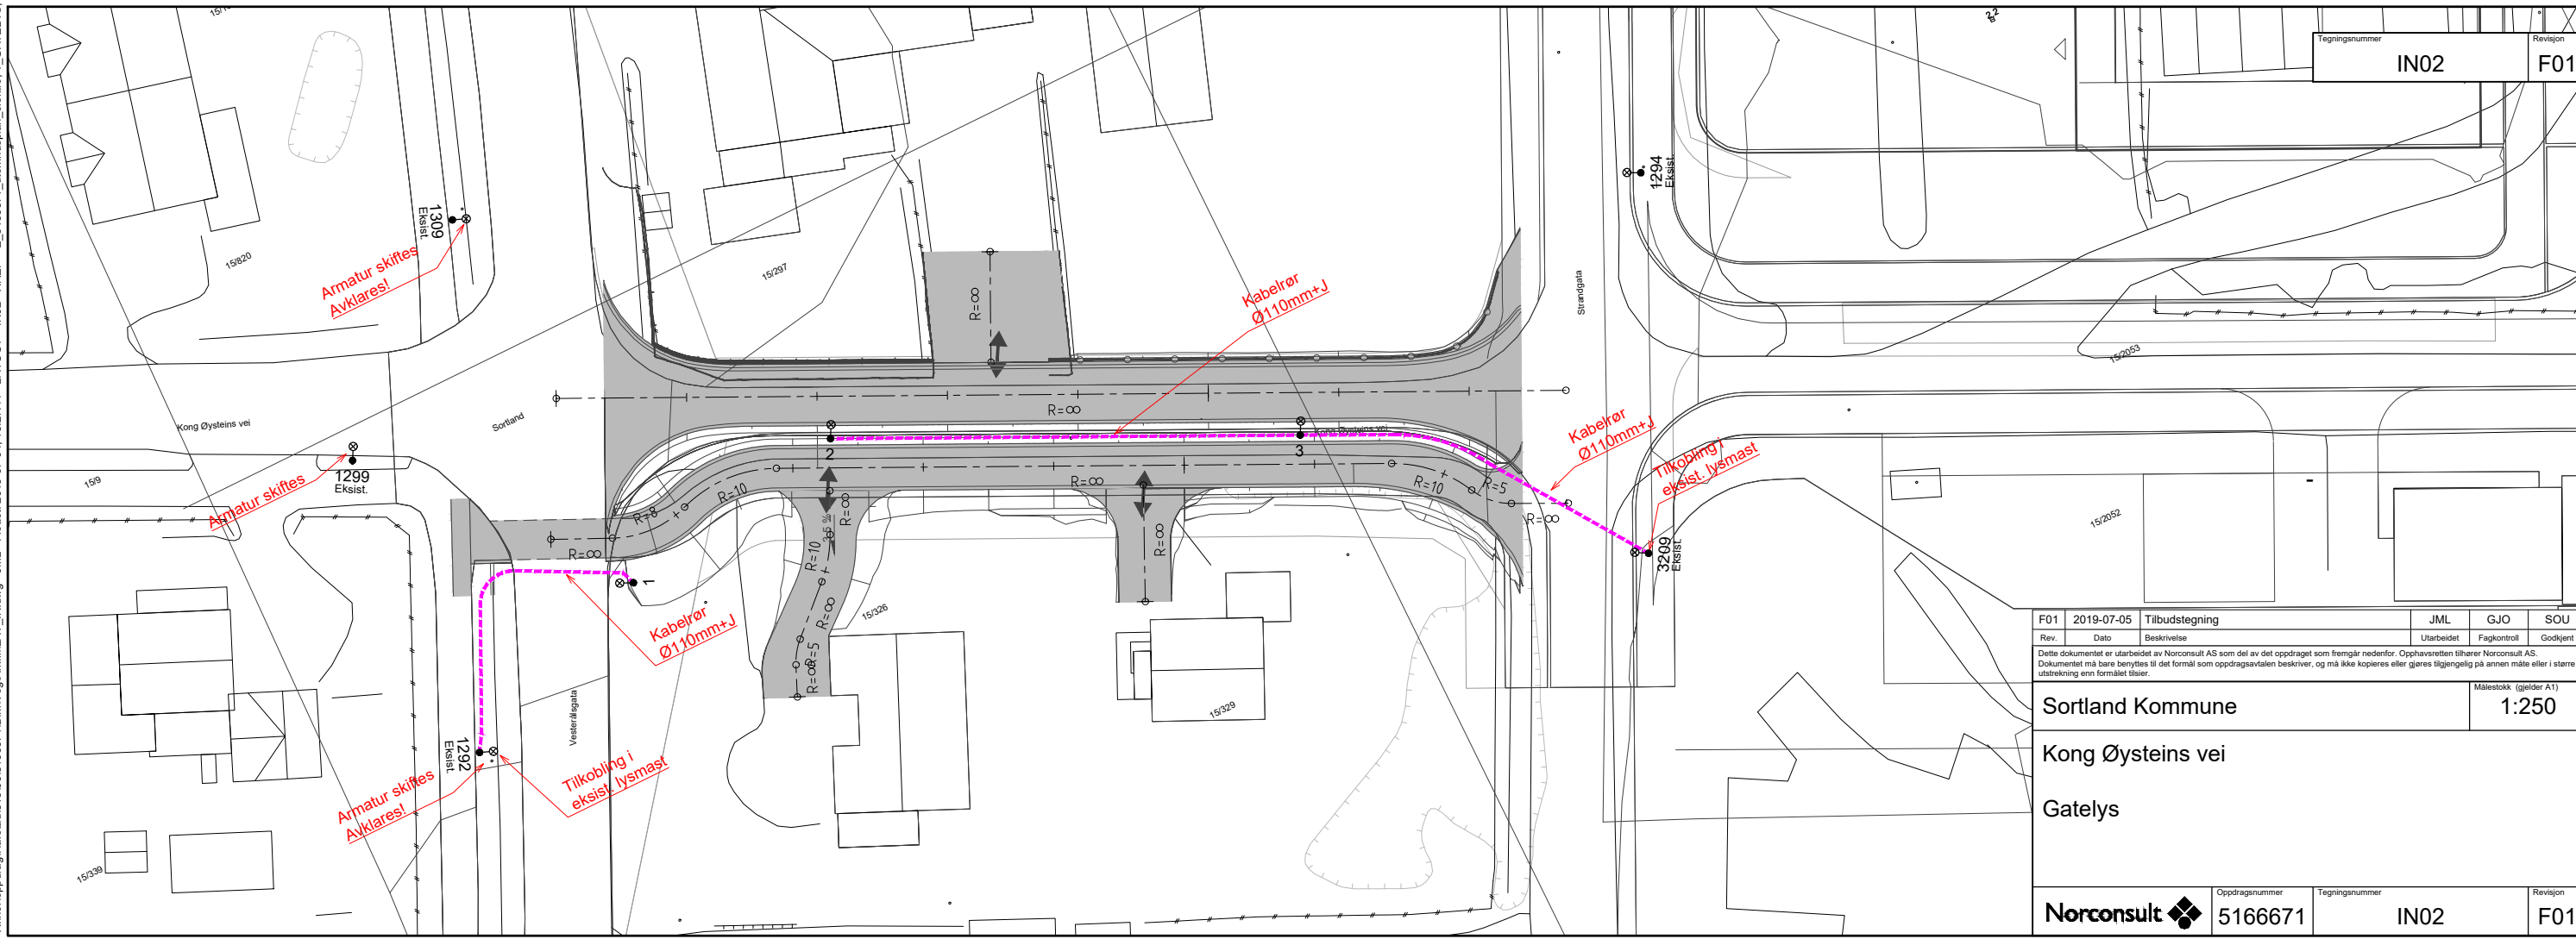

Tegningsnummer: IN02
Revisjon: F01

Rev.	Dato	Beskrivelse	JML	GJO	SOU
F01	2019-07-05	Tilbudstegning			

Dette dokumentet er utarbeidet av Norconsult AS som del av det oppdraget som fremgår nedenfor. Opphavsretten tilhører Norconsult AS. Dokumentet må bare benyttes til det formål som oppdragsavtalen beskriver, og må ikke kopieres eller gjøres tilgjengelig på annen måte eller i større utstrækning enn formålet tilsier.

Sortland Kommune
Kong Øysteins vei
Gatelys

Målestokk (gjelder A1): 1:250

Norconsult	Oppdragsnummer: 5166671	Tegningsnummer: IN02	Revisjon: F01
------------	-------------------------	----------------------	---------------

X:\nor\oppdrag\16065166671\BIM\Vis\k\KINLAY_IN.dwg - JML - Plottet: 2019-07-04, 15:27:44 - LAYOUT = IN02 - XREF = E: 5166671 - utomhusplan_elektr_1_GATELYS_A_5166671_10-00-02_Utomhusplan endret atkomst_T_Geom_Reguleringsplan 15.09.17_Grunnkart_2018 - RASTER = VESTERALSRAKRAFT_NETT_AS_KABLER_I_BAKKEN.PNG