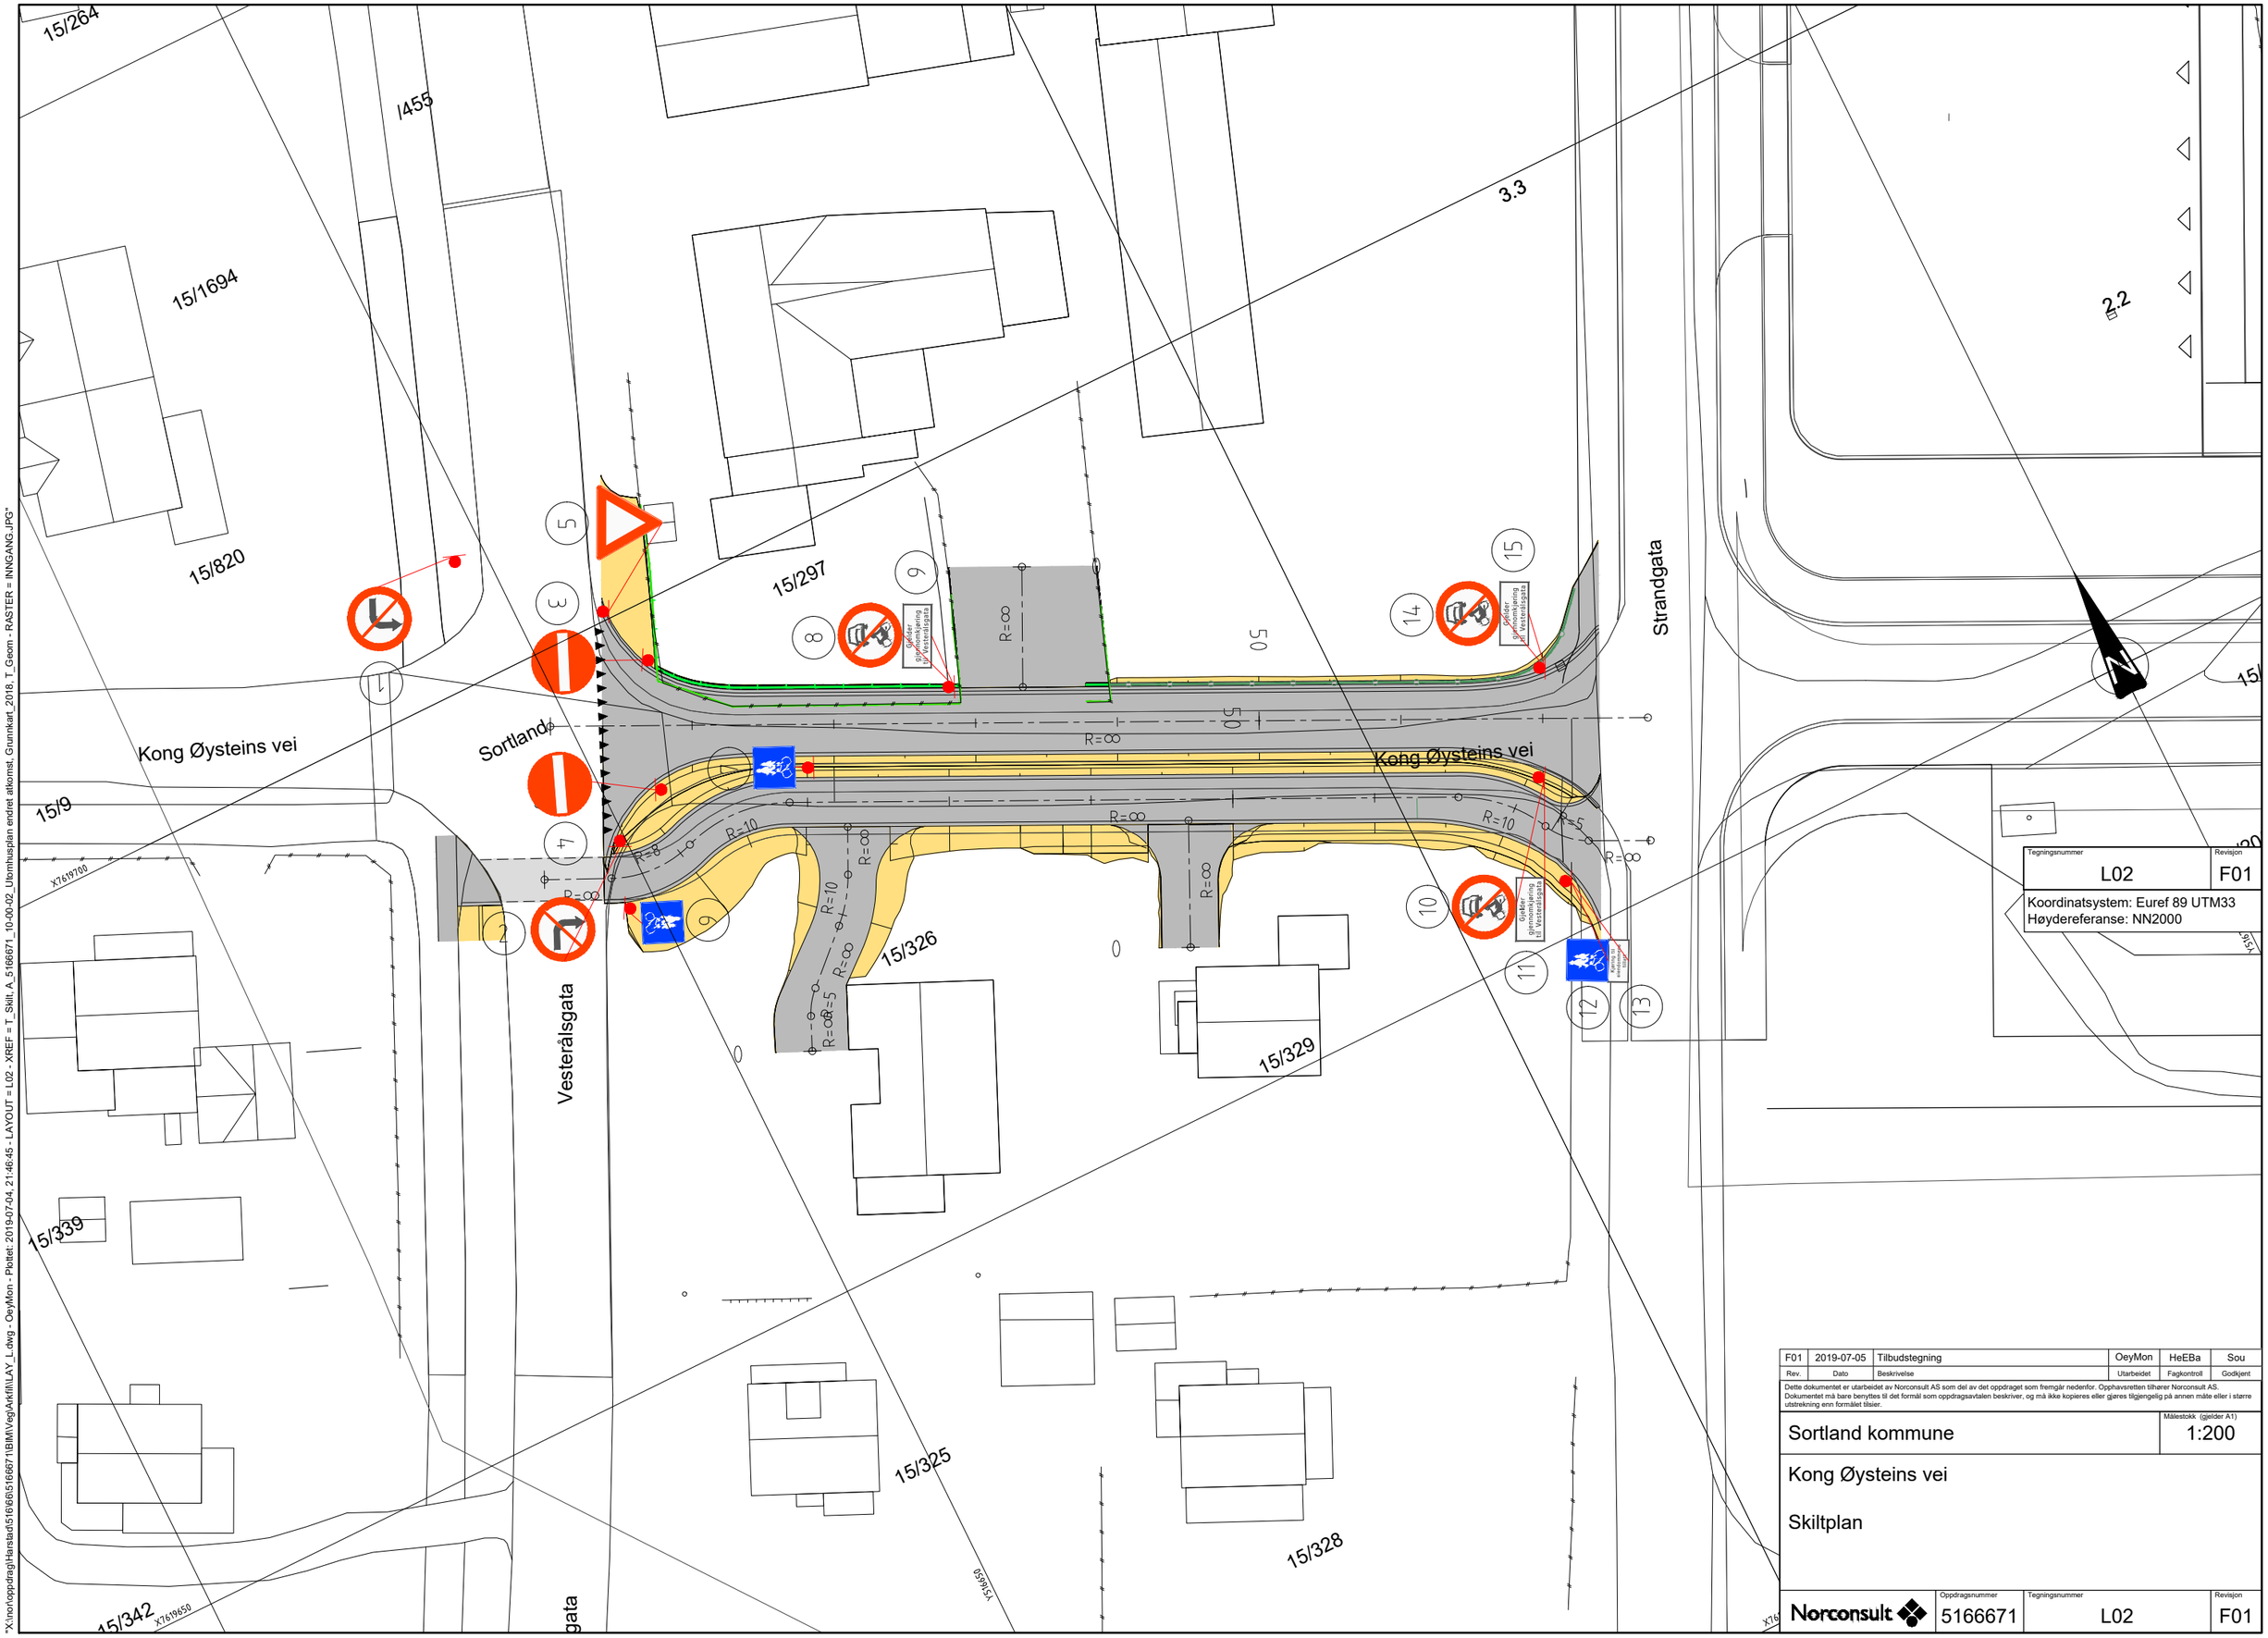

Tegningsnummer	Revisjon
L02	F01

Koordinatsystem: Euref 89 UTM33
Høydereferanse: NN2000

Rev.	Dato	Beskrivelse	Utarbeidet	Fagkontroll	Godkjent
F01	2019-07-05	Tilbudstegning	OeyMon	HeEBa	Sou

Dette dokumentet er utarbeidet av Norconsult AS som del av det oppdraget som fremgår nedenfor. Opphavsretten tilhører Norconsult AS. Dokumentet må bare benyttes til det formål som oppdragsavtalen beskriver, og må ikke kopieres eller gjøres tilgjengelig på annen måte eller i større utstrekning enn formålet tilsier.

Sortland kommune

Målestokk (gjelder A1) 1:200

Kong Øysteins vei

Skiltplan

Norconsult

Oppdragsnummer	Tegningsnummer	Revisjon
5166671	L02	F01

"X:\nor\oppdrag\Harstad\516\66\5166671\BIM\Veg\Arkfil\LAY_L.dwg - OeyMon - Plottet: 2019-07-04, 21:46:45 - LAYOUT = L02 - XREF = T_Skilt, A_5166671_10-00-02_Utomhusplan endret atkomst, Grunnkart_2018, T_Geom - RASTER = INNGANG.JPG"