
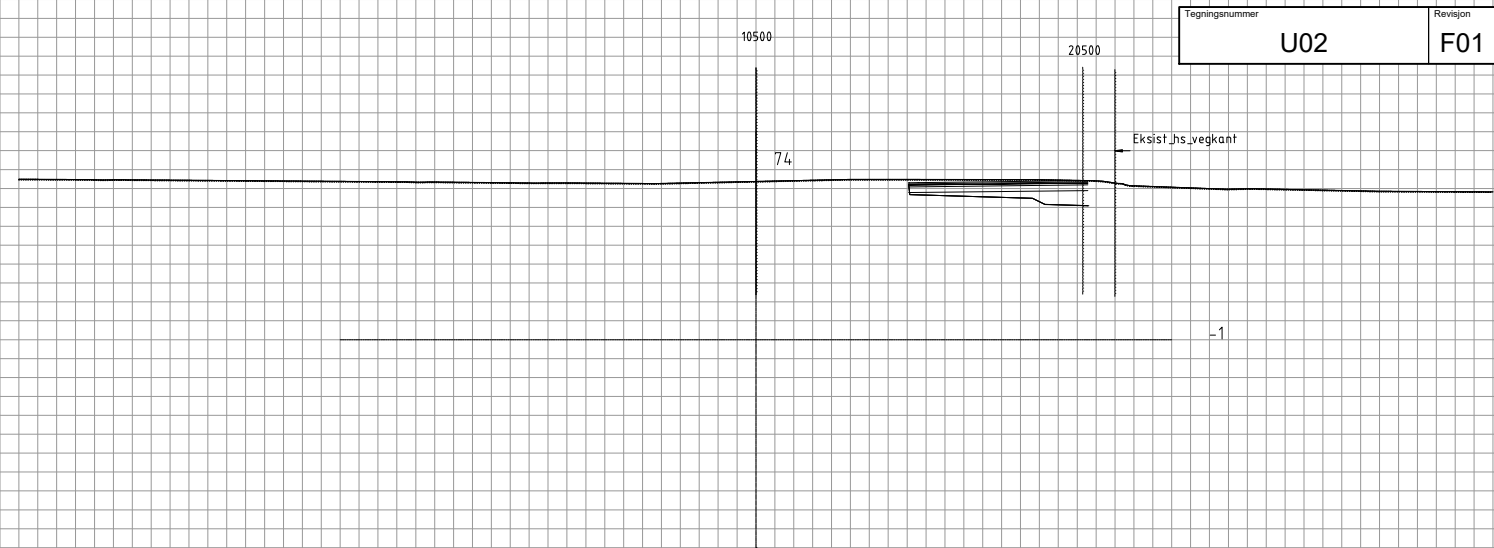
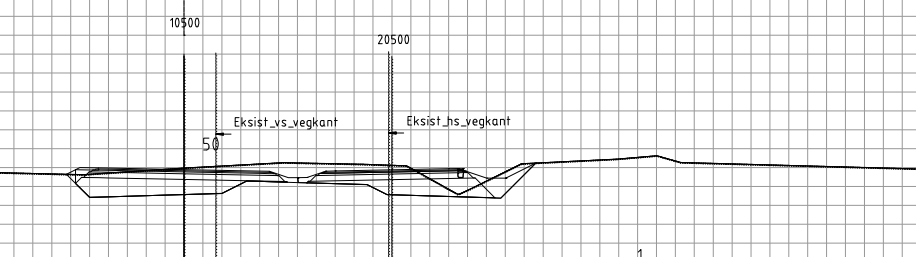
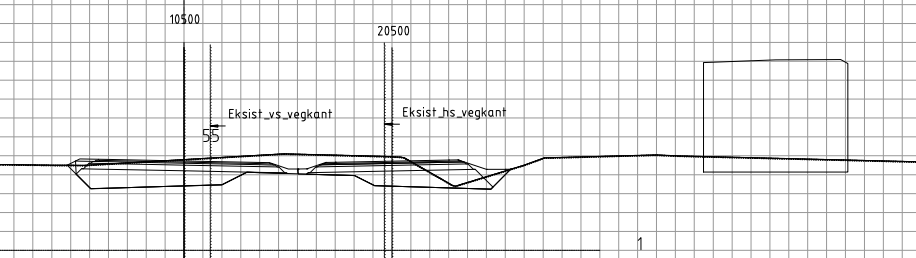
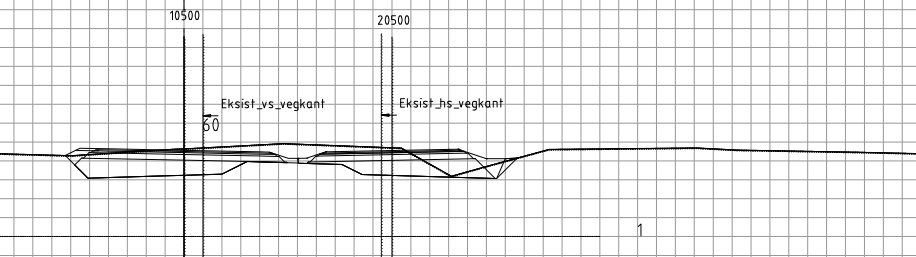
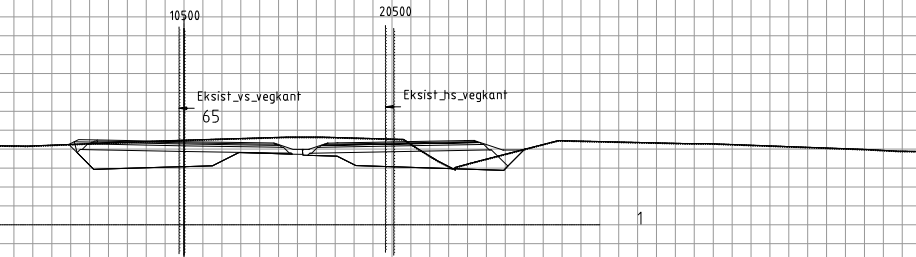


X:\prosjekter\190704\190704_04_21\17-LAYOUT = U02.dwg - OeyMon - Plottet: 2019-07-04 21:57:17 - LAYOUT = U02

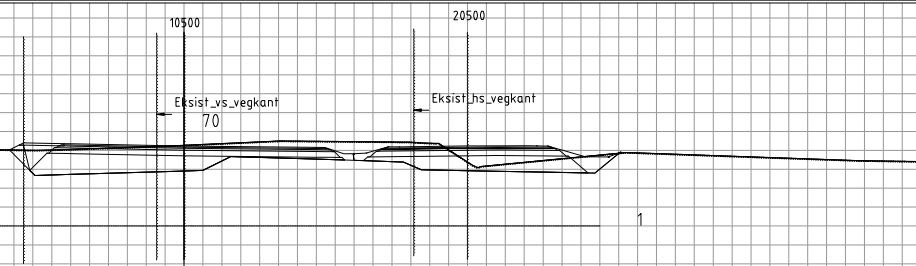

Tegningsnummer	Revisjon
U02	F01

F01	2019-07-05	Tilbudstegning	OeyMon	HeEba	Sou
Rev.	Dato	Beskrivelse	Utarbeidet	Fagkontroll	Godkjent
Dette dokumentet er utarbeidet av Norconsult AS som del av det oppdraget som fremgår nedenfor. Opphavsretten tilhører Norconsult AS. Dokumentet må bare benyttes til det formål som oppdragsavtalen beskriver, og må ikke kopieres eller gjøres tilgjengelig på annen måte eller i større utstrækning enn formålet tillater.					Målestokk (gjelder A1)
Sortland kommune					1:100
Kong Øysteins vei					
Tverrprofiler					
Vei 10500 og 20500					
Profil 50 - 74 (10500)					
Norconsult		Oppdragsnummer	Tegningsnummer	Revisjon	
		5166671	U02	F01	