Opsjonsdekke granittdekke
Snitt 1.1

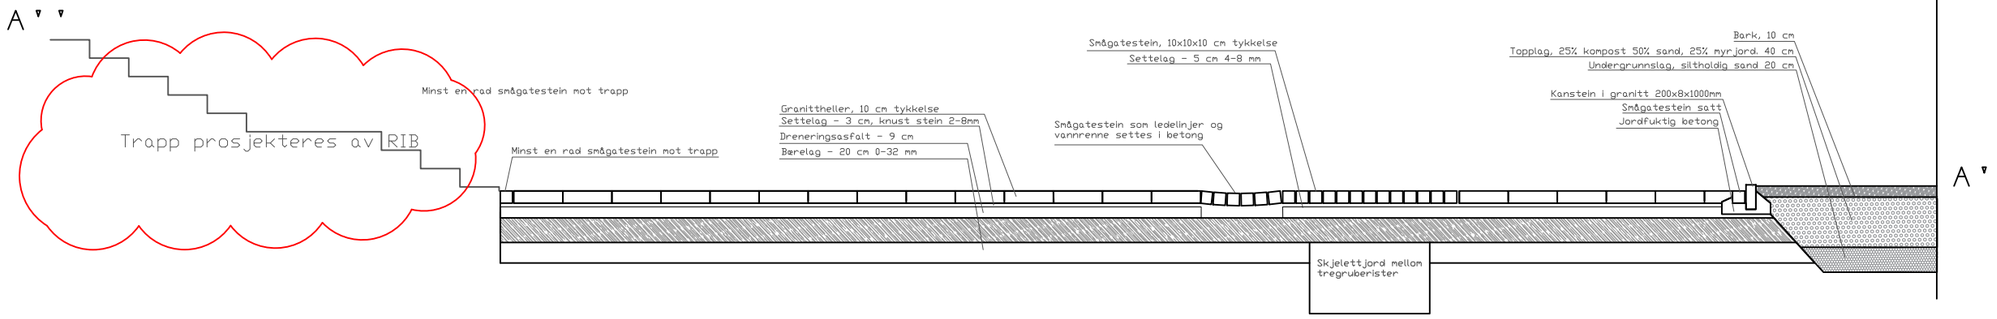

Opsjonsdekke asfaltdekke Holbergs gate
Snitt 1.2

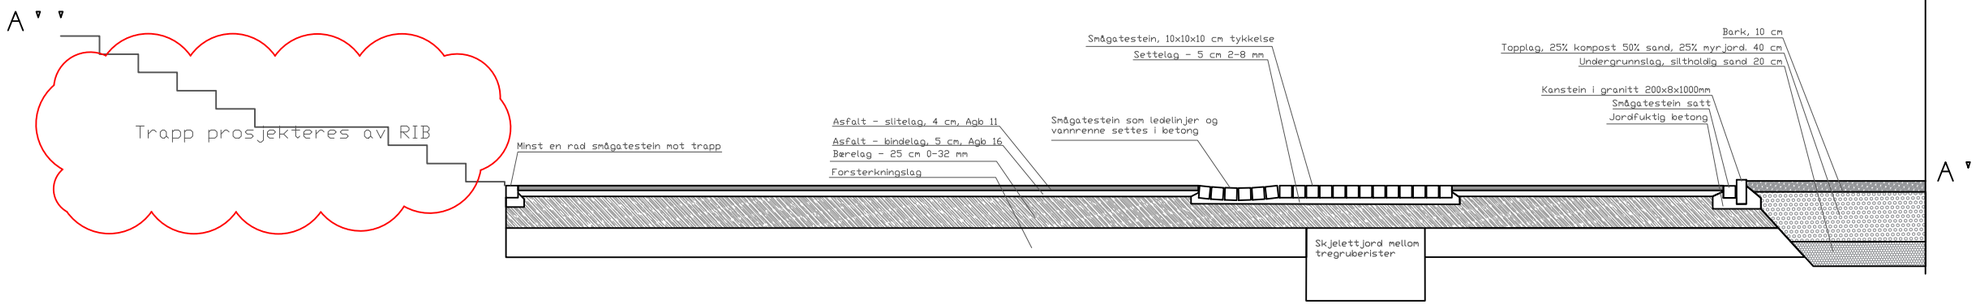

Opsjonsdekke barrikadedekke over asfalt
Snitt 1.3

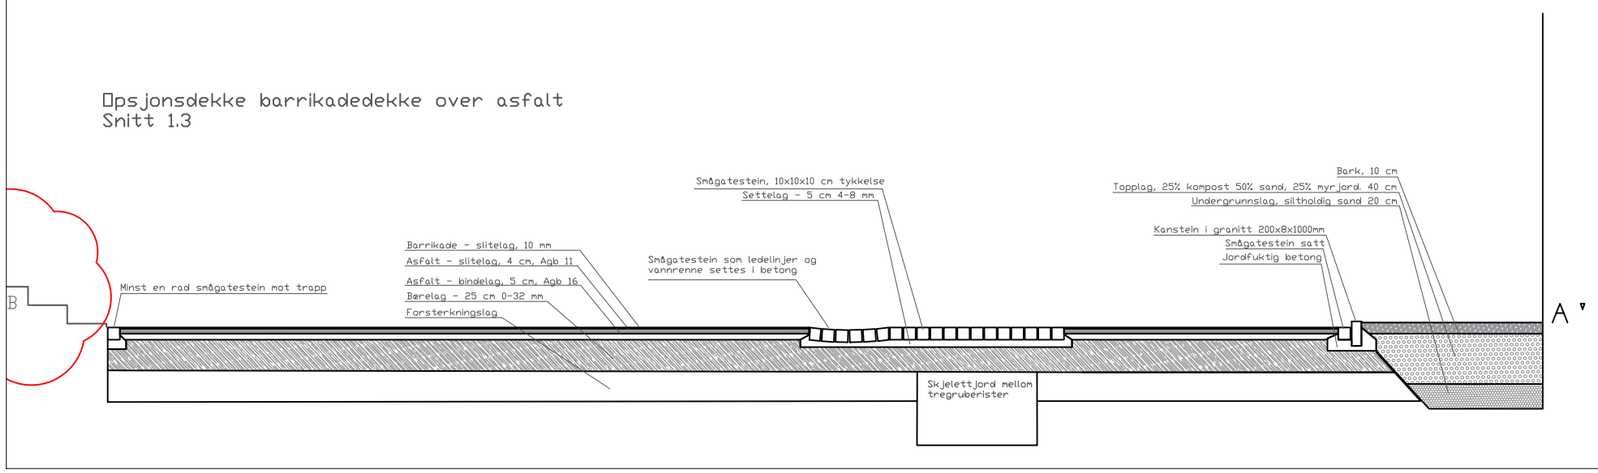

DATO: 04.07.2019 Tegnings nr.

Prosjekt

Olav V plass og Holbergs gate

Tegningsstatus: Anbudstegning

Prinsippsnitt - overbygning Holbergs gate

Tegningsnavn			Rev nr.
FKB_OLAV_V_snittserie 1			
Dato: 12.07.2019	Tegnet av: OH	Kontrollert av:	Prosjektnr.
1:50 (A3)			