


Utkiling


1. Røret (rørene) kappes og skjøtemuffe (r) monteres
2. Normalt ledningsfundament
3. I kilen utlegges eget komprimerbar grus eller finpukk som komprimeres til 85% mod proctor.

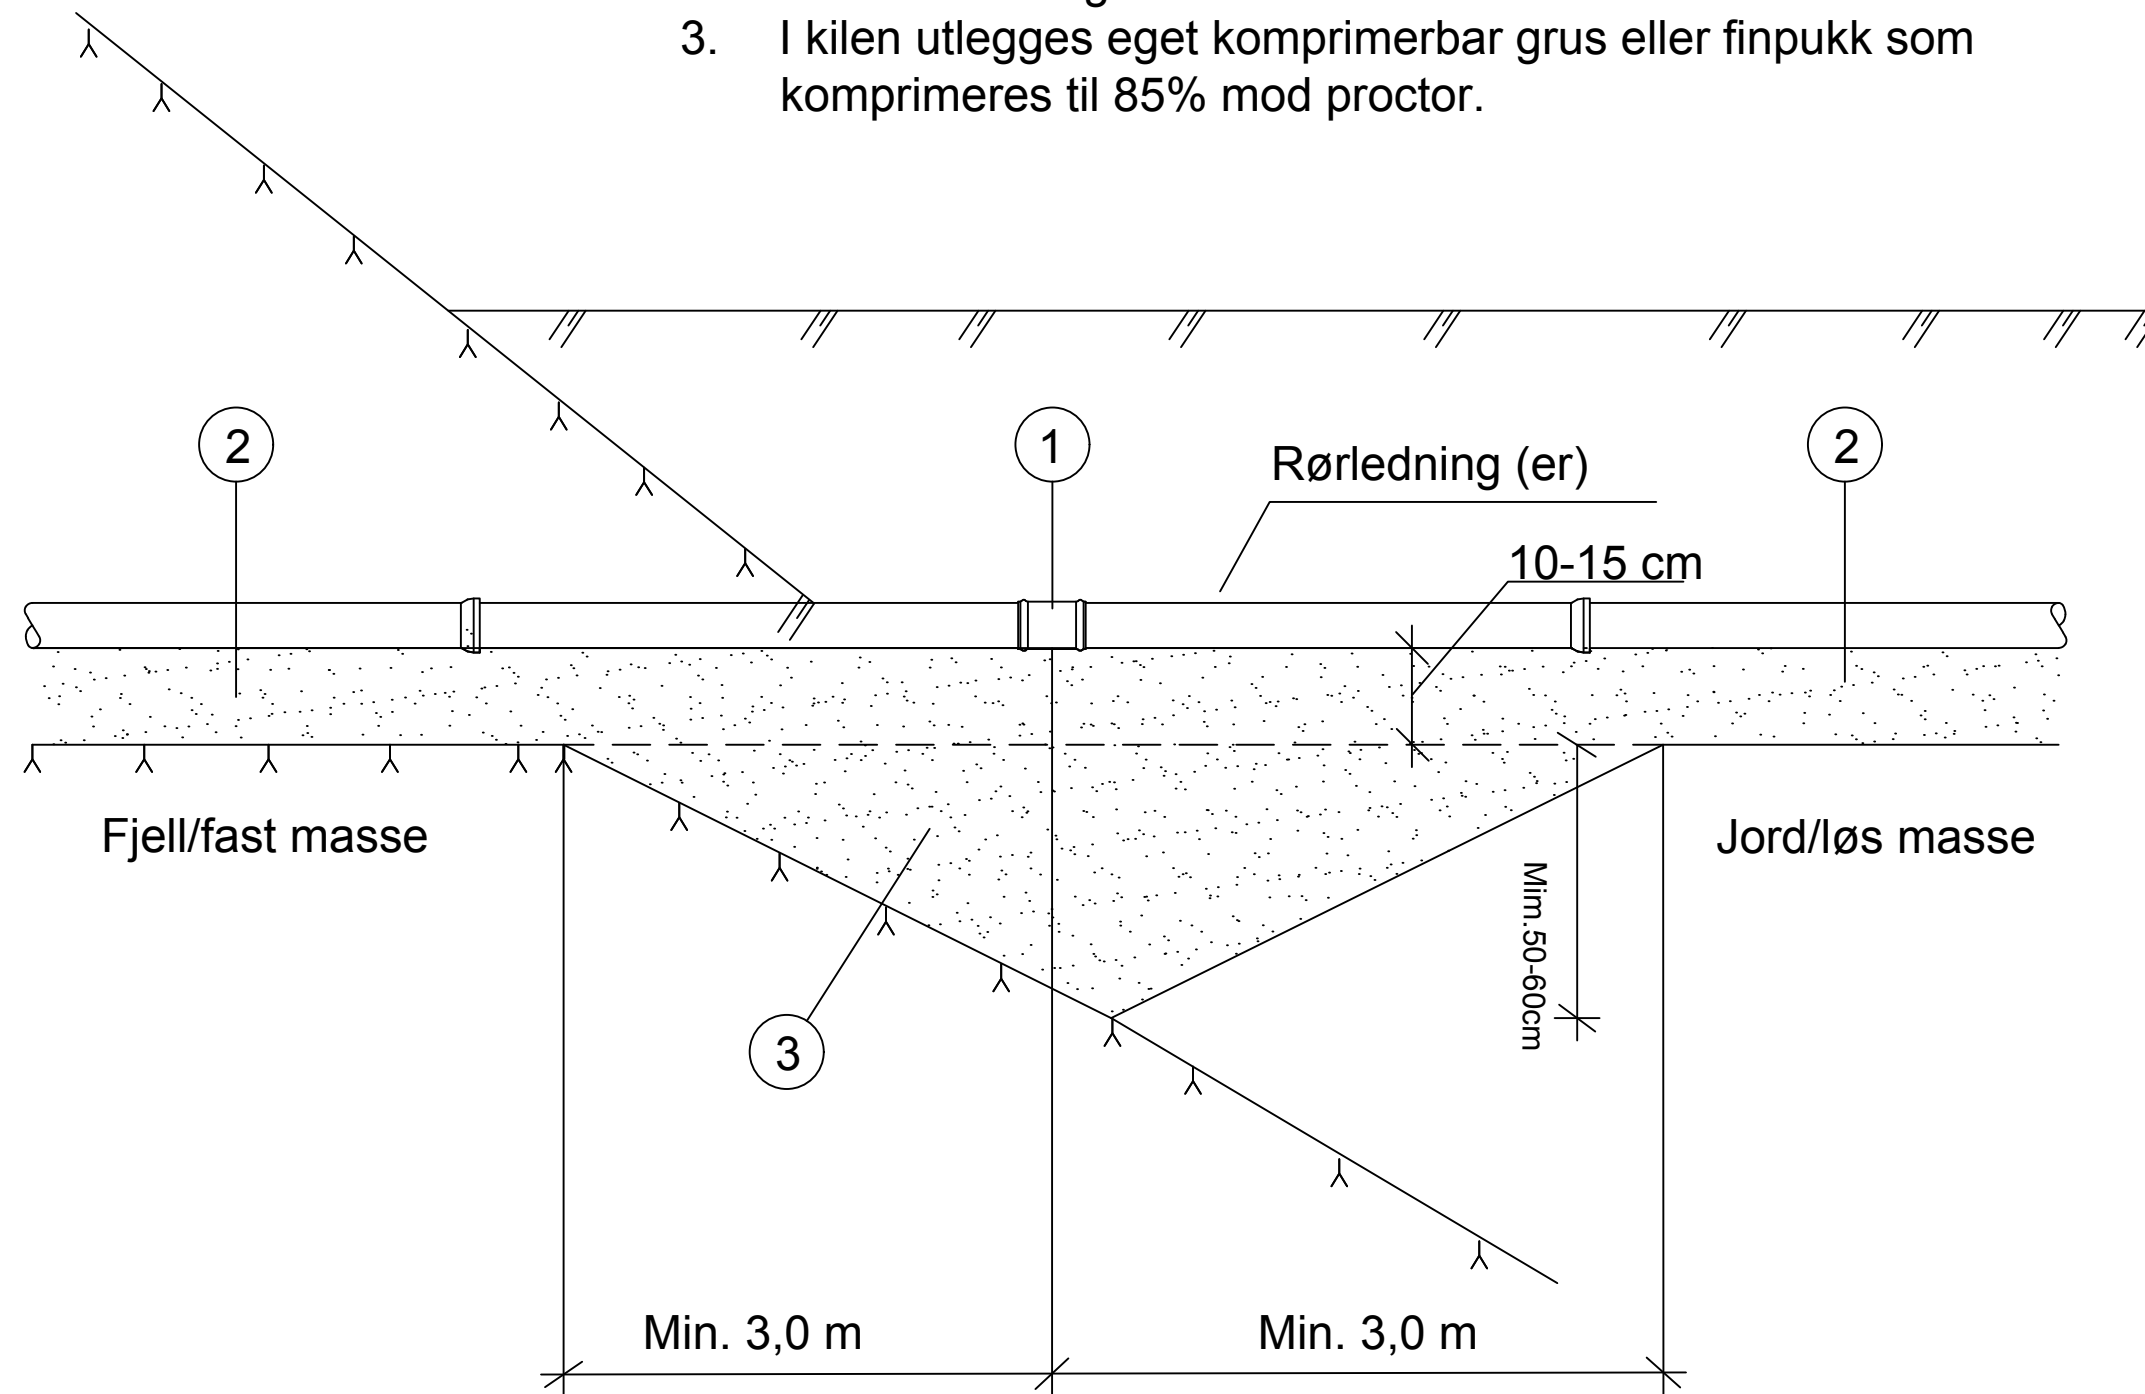

Rev.	Tekst:	Rev.dato:	Kontr:
-			
-			
-			
-			
-			
-			
-			
-			

Halden kommune - Kommunalteknikk

Prosjekt:
Glenne og andre etappe 5
 Oppdragsgiver:
 Halden kommune

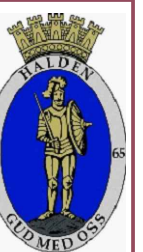

Utkiling

Oppdragsleder: TL	Tegn: SWL	Målestokk
Oppdragsnr.:	Kontr: TL	Dato: 15.7.2019
Tegn. nr. z 401		Rev.
Fag	Type	Etg.
		Løpenr.