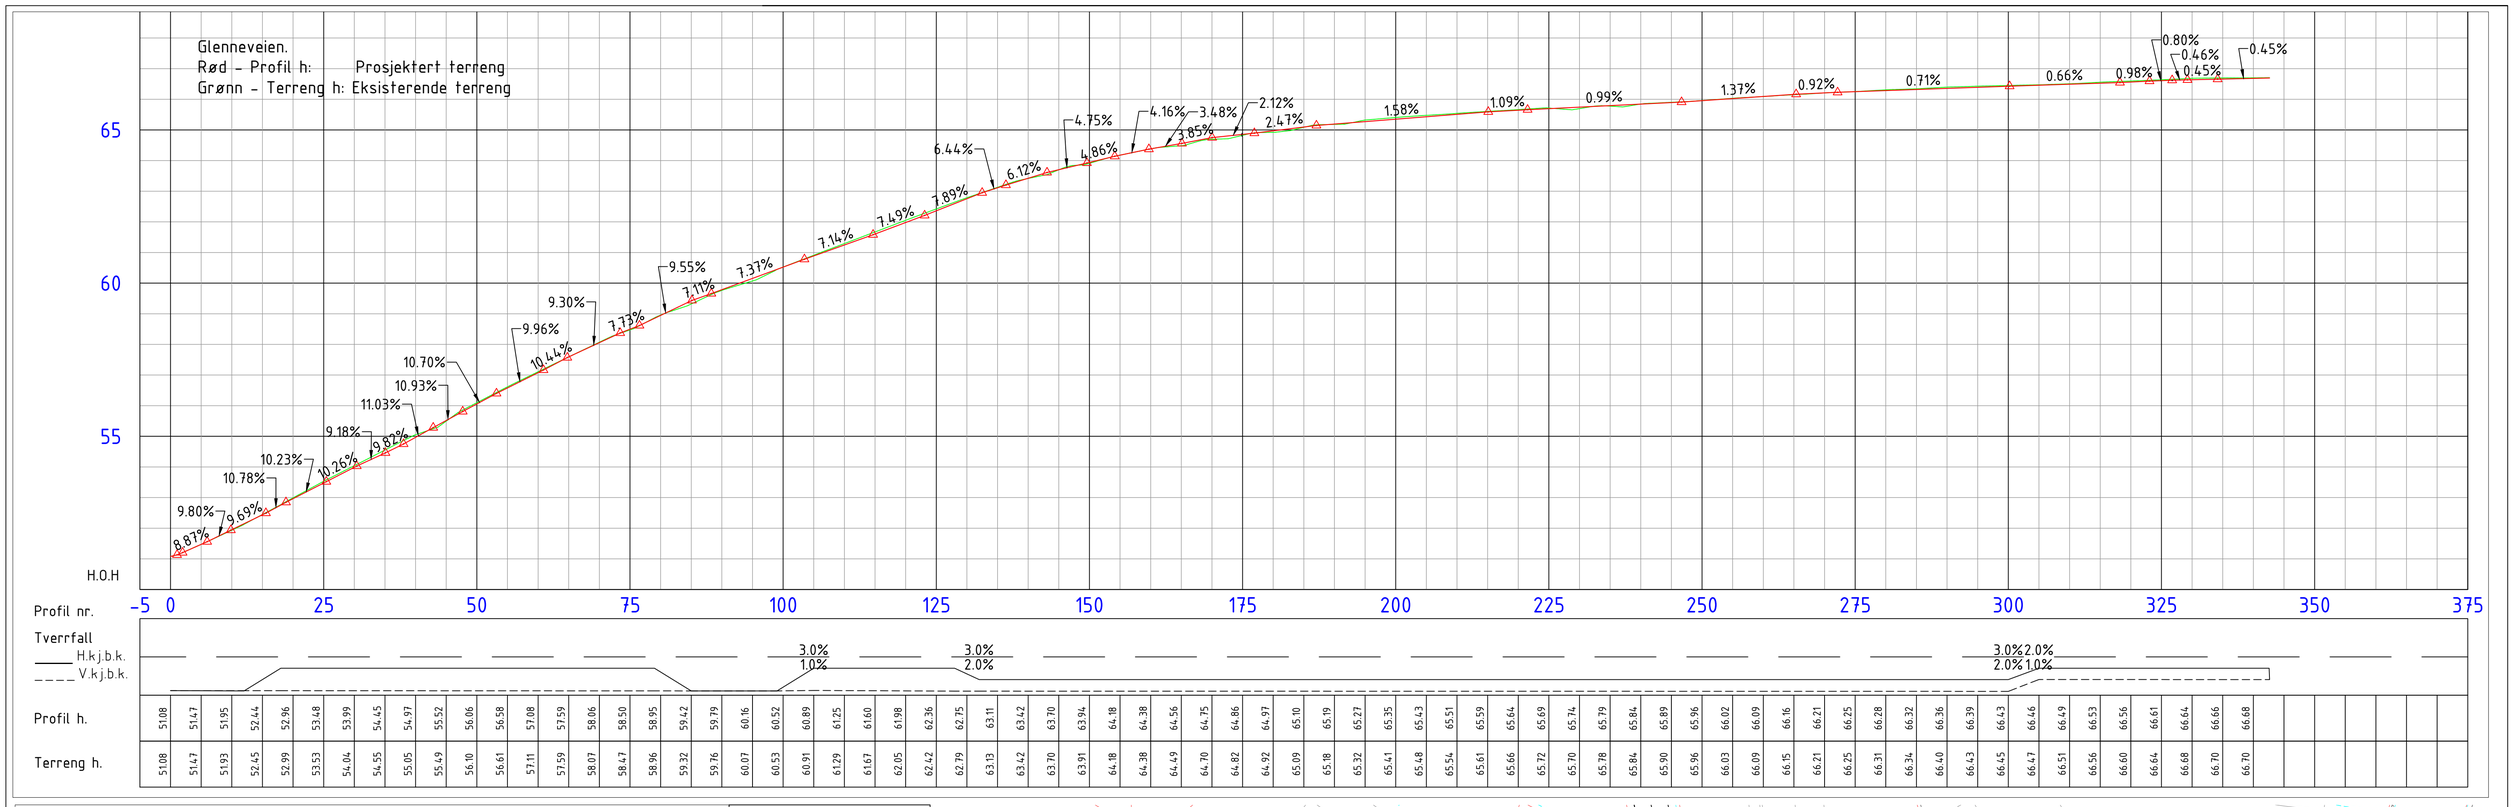

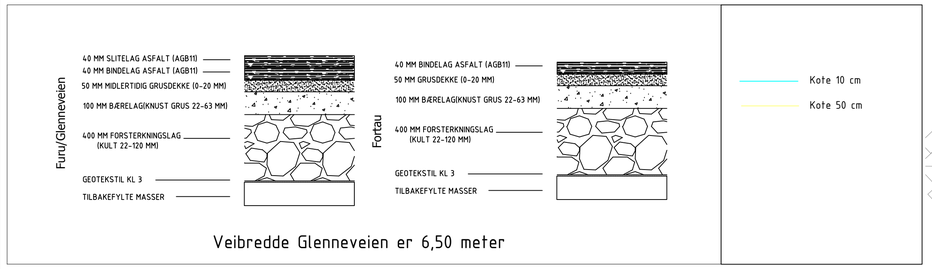

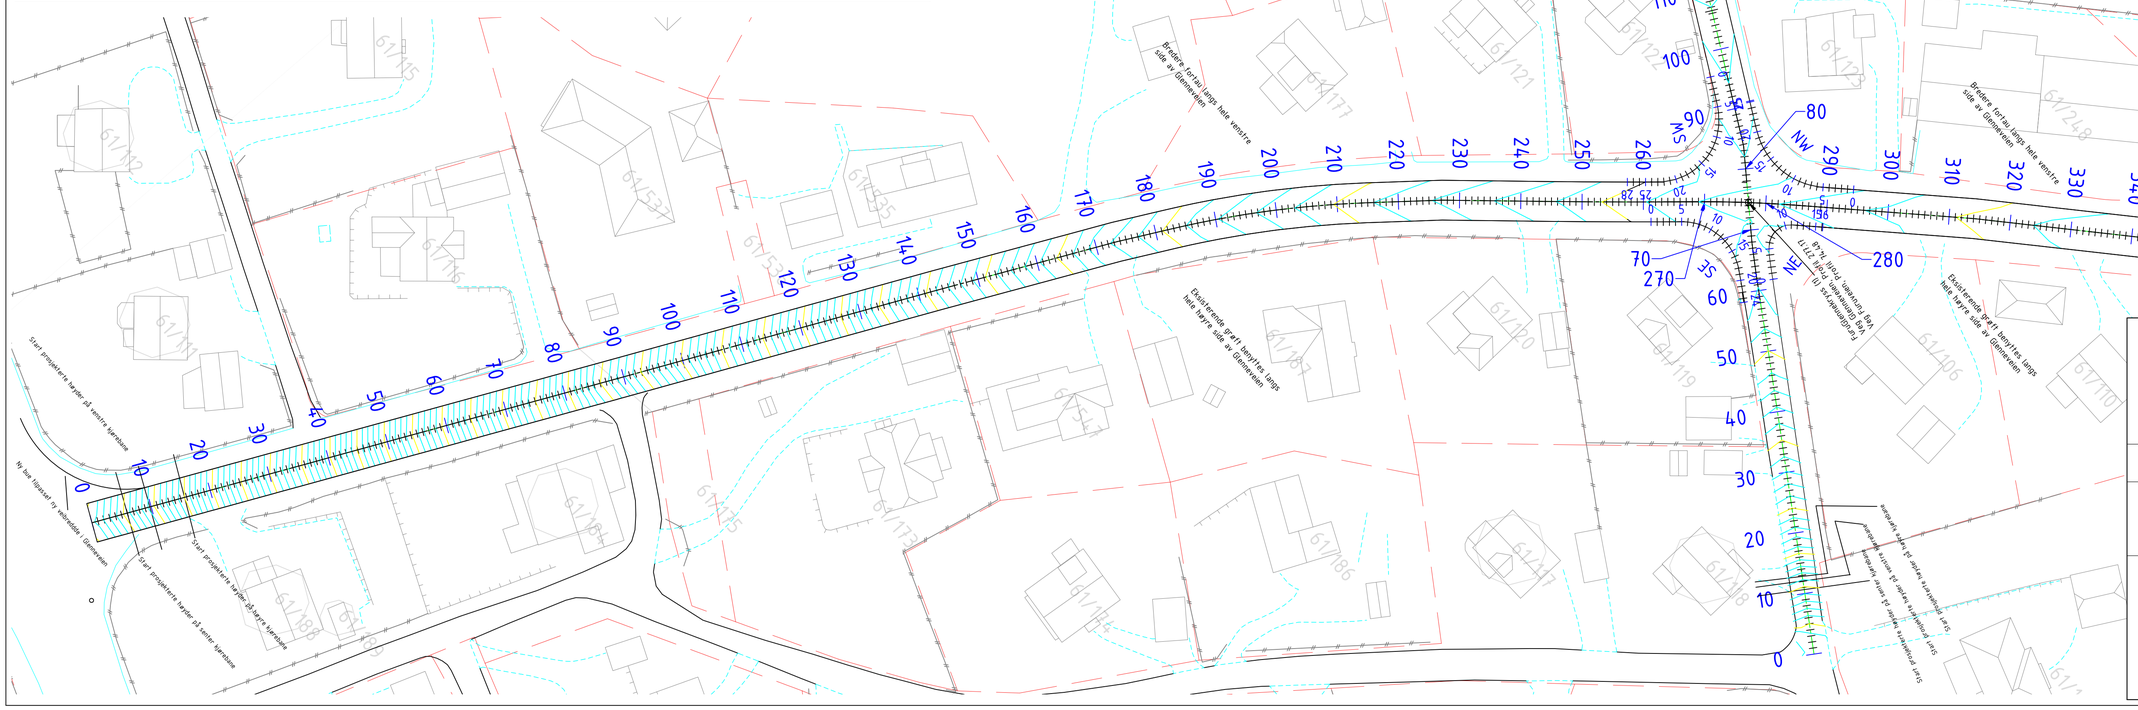

Halden kommune
Teknisk forvaltning
Prosjektavdeling

Glenneveien og andre etappe 5

Plan og profil Glenneveien
Vei
Tegning for anbud

Oppdragsleder	Tegn.	Målestokk
TL	SWL	1:500
Oppdragsnr.	Kontr.	Dato.
	JEH	8.8.2019
Fag	Løpenr.	Rev.
Z	601	