




Bue Nord-vest (NW)

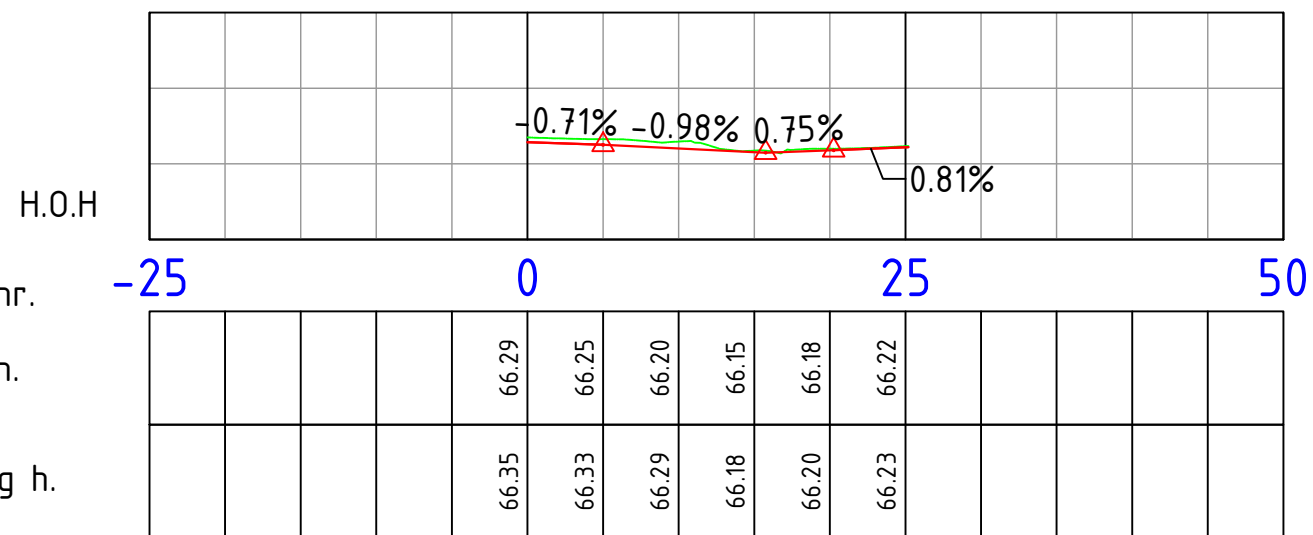


Bue Nord-øst (NE)

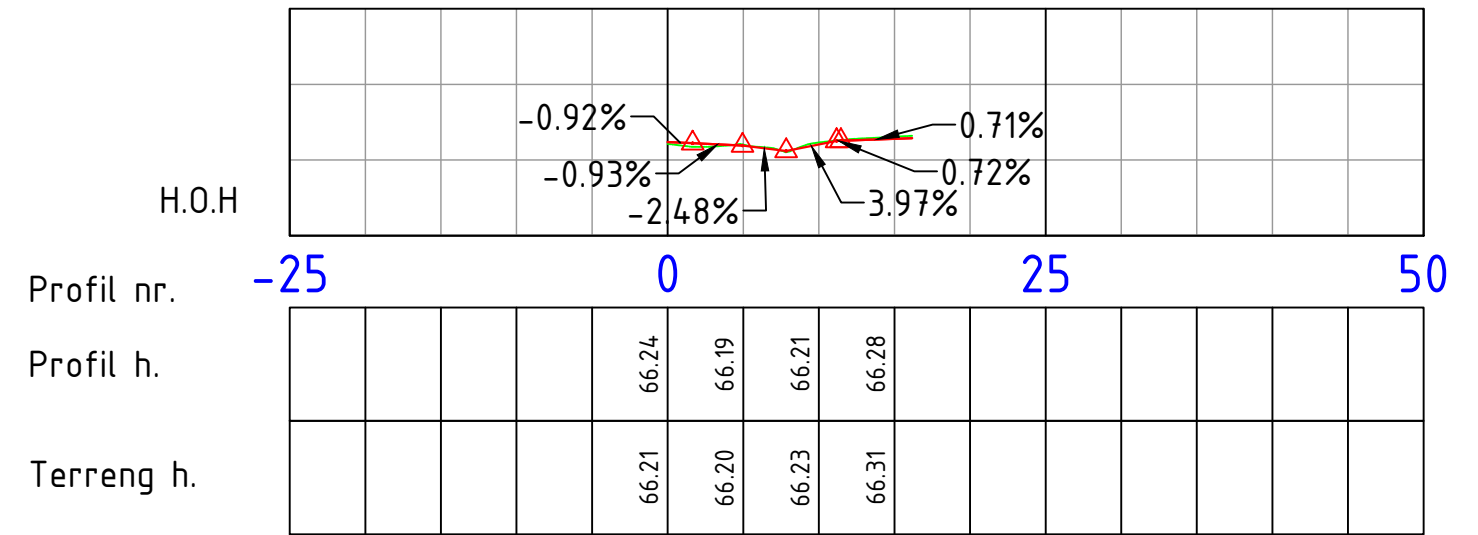

Bue Sør-vest (SW)

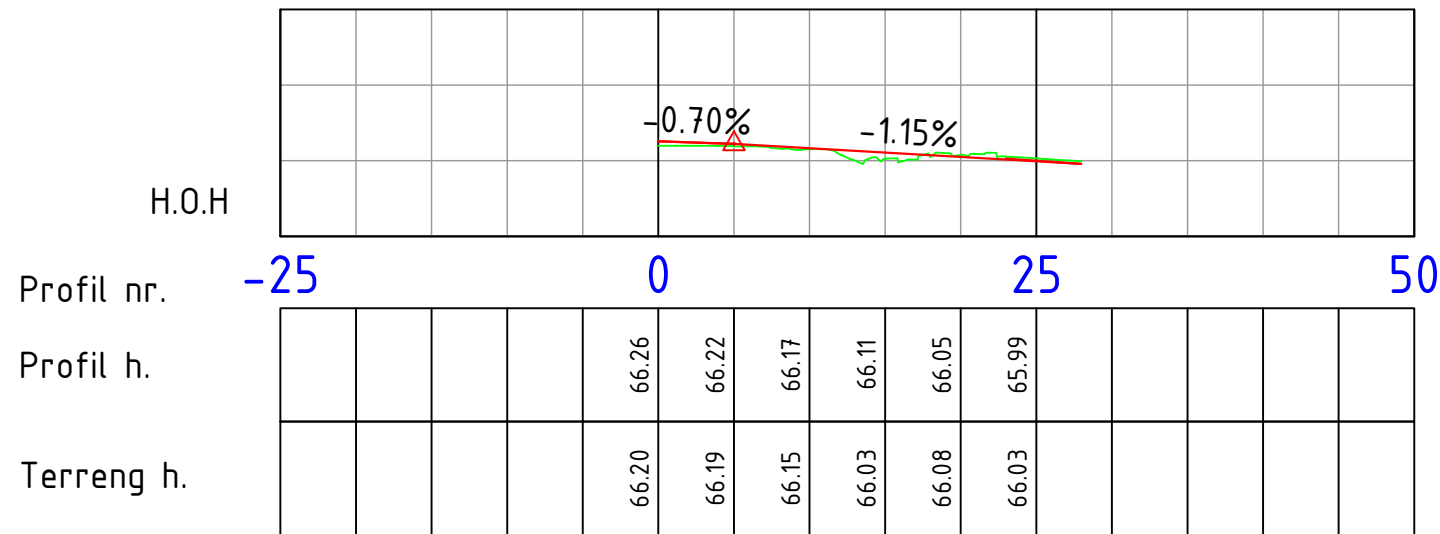

Bue Sør-øst (SE)

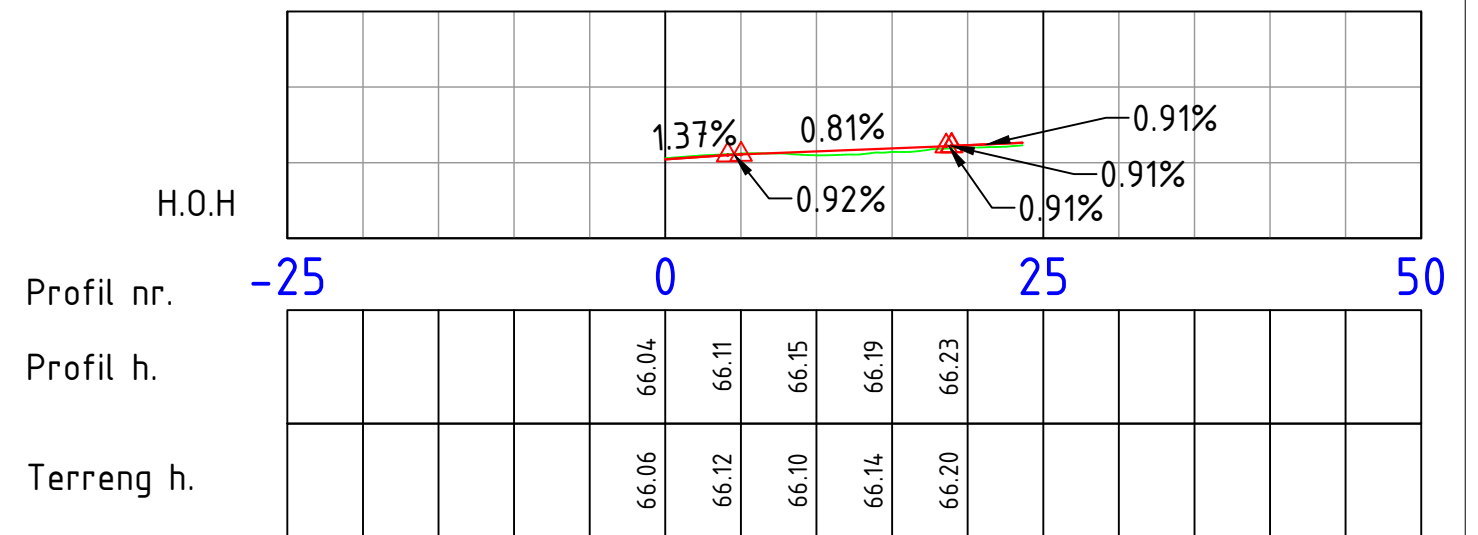

Halden kommune
Teknisk forvaltning
Prosjektavdeling



Glenneveien og andre etappe 5
Profil veikryss: Glenneveien/Furuveien
Vei
Tegning for anbud

Oppdragsleder	Tegn.	Målestokk
TL	SWL	1:500
Oppdragsnr.	Kontr.	Dato.
	JEH	19.6.2019
Fag	Løpenr.	Rev.
Z	605	