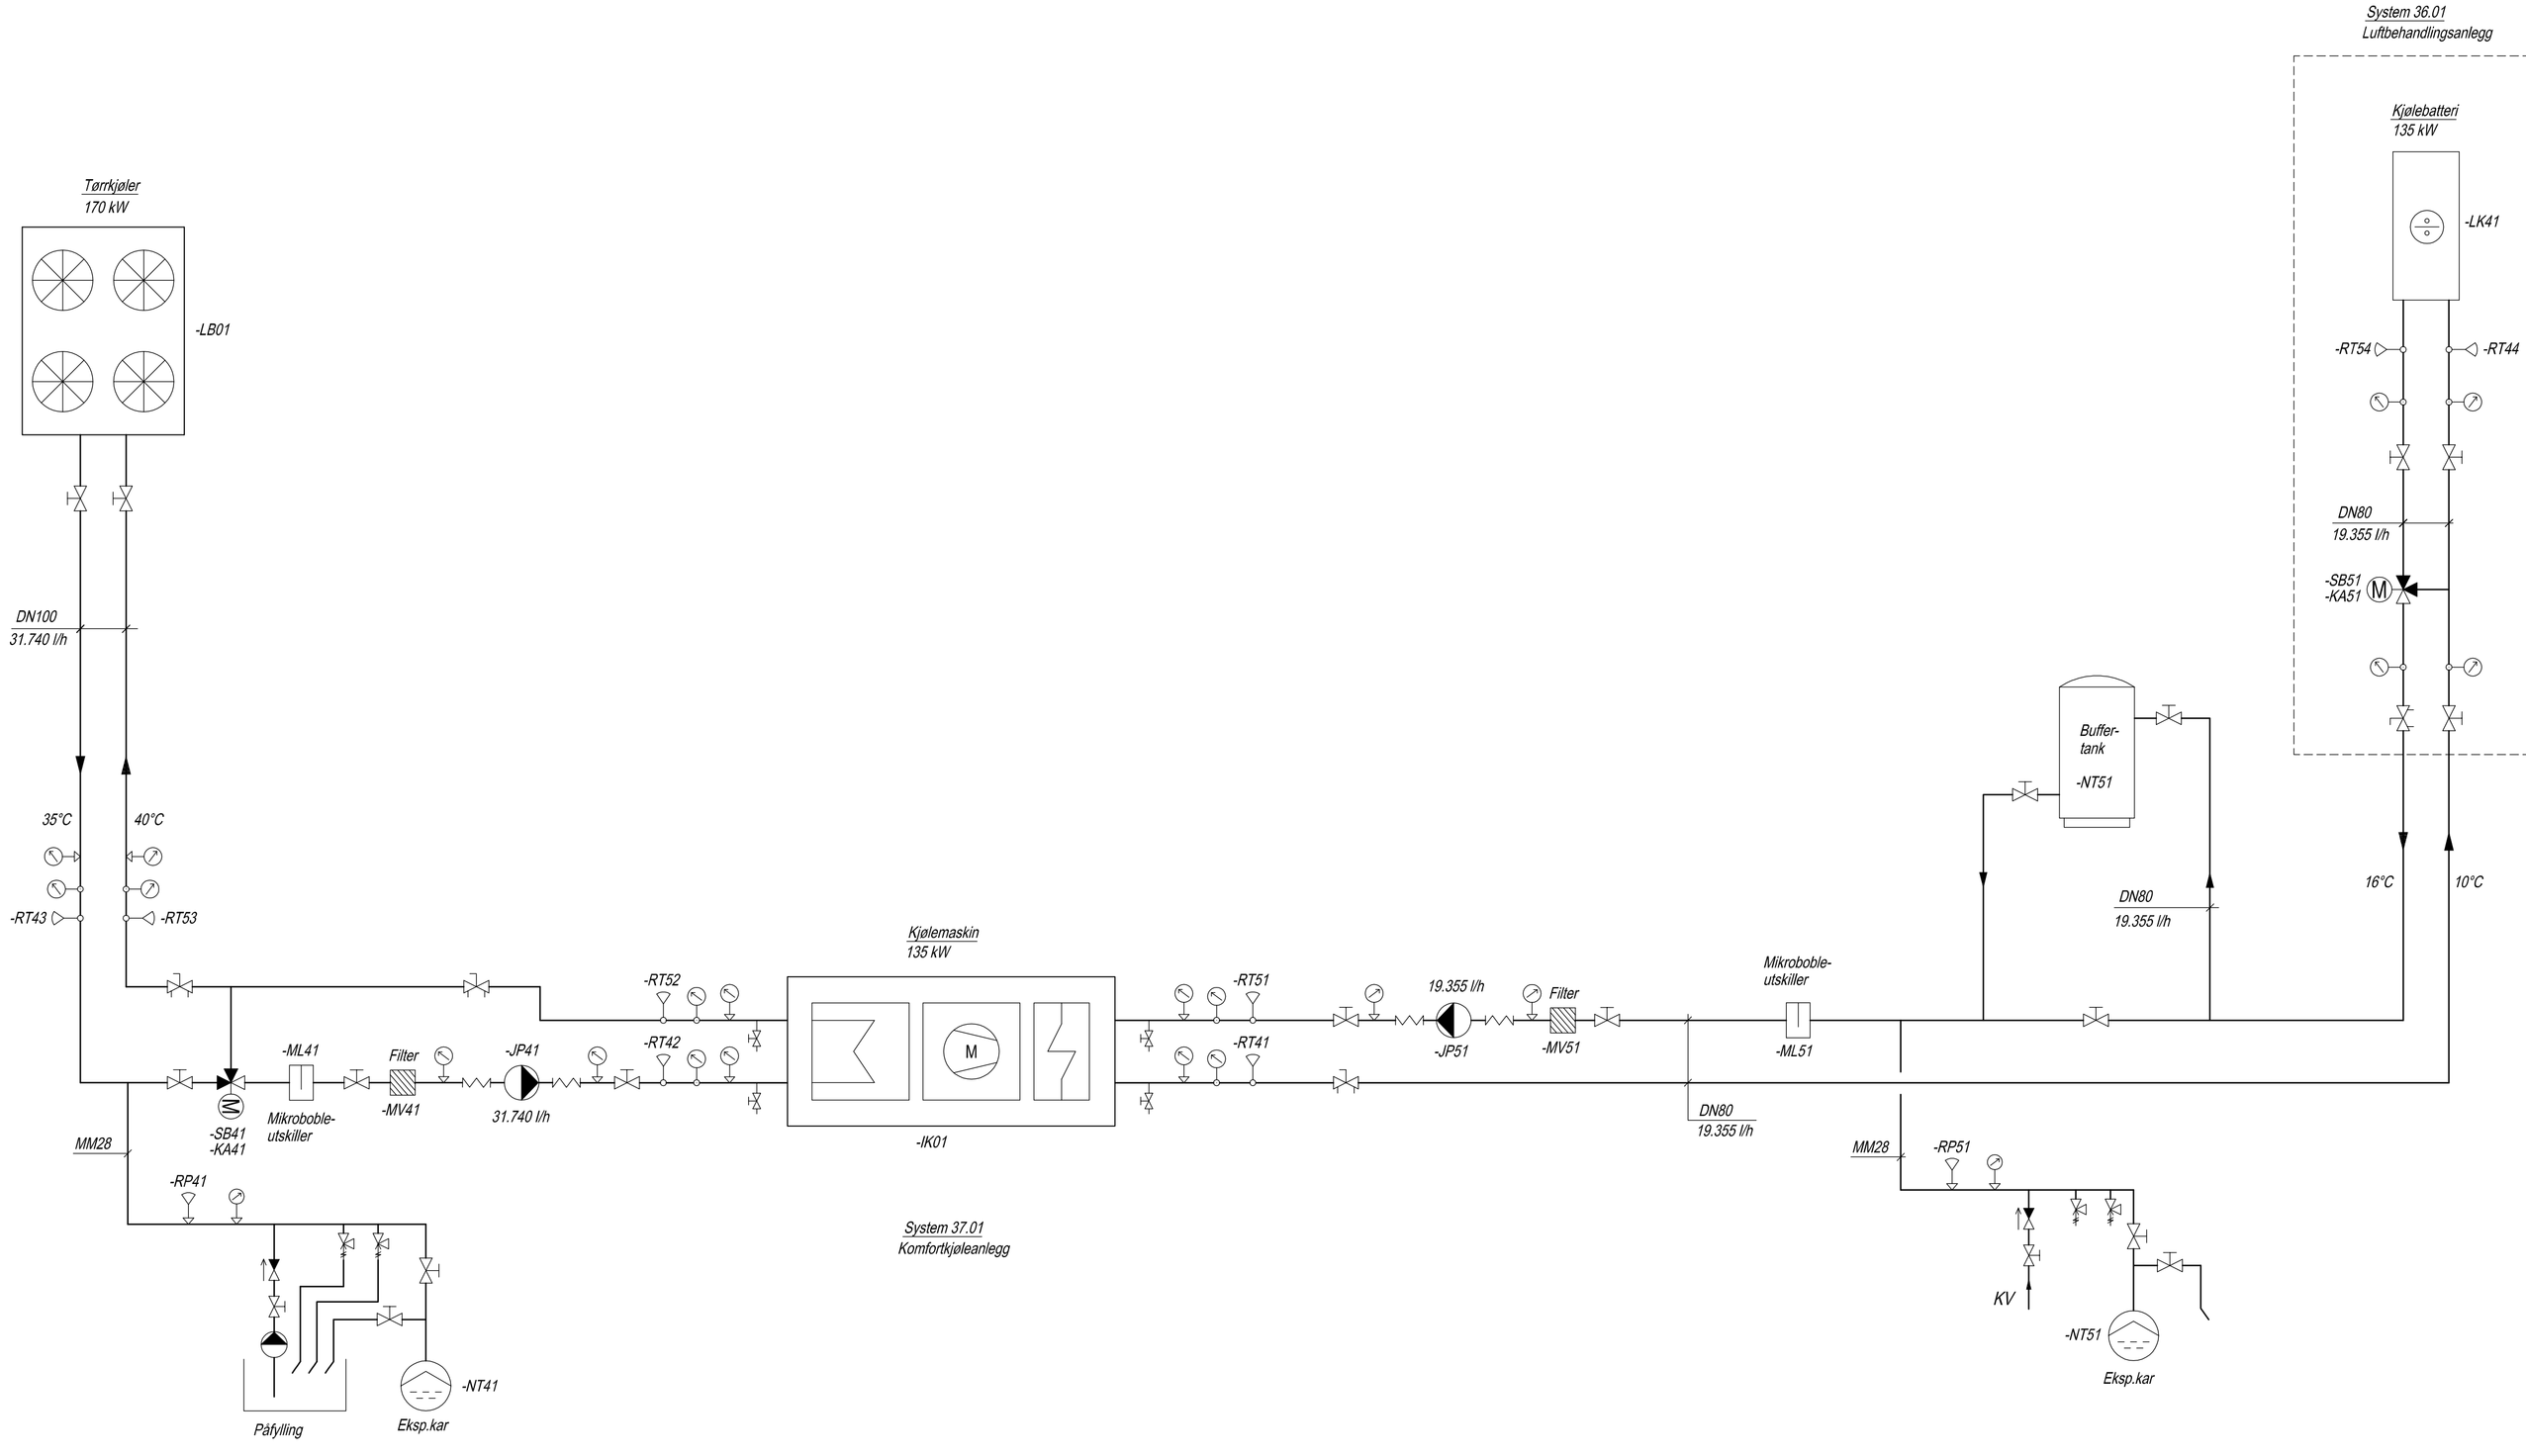

Rev.	Dato	Revisjon	Tegn.	Saksb.	Godkj.
-					

Tittel: Systemskjema kjøling

Prosjektnr.: 13982

Tegningsnummer: V-200

Rev.: -

ARK :

RIB :

RIE :

RIV : Erichsen & Horgen A/S Lyngbakkvegen 5 3736 SKIEN 35 58 85 00

RIBr :

Lokaliseringsfigur:

Fase: FOR ANBUD

ERICHSEN HORGEN

Tittel:

STHF - Bygg 19

Systemskjema kjøling

VVS-anlegg

Godkjent	
RMA	
Tegn.	Saksb.
TSE	TSE

Filnavn: V-200.dwg

Dato: 01.07.19

Målestokk: -

Tegningsnummer: V-200

Rev.: -

Prosjektnr.: 13982

Undefag: