


PROPERTY LINE

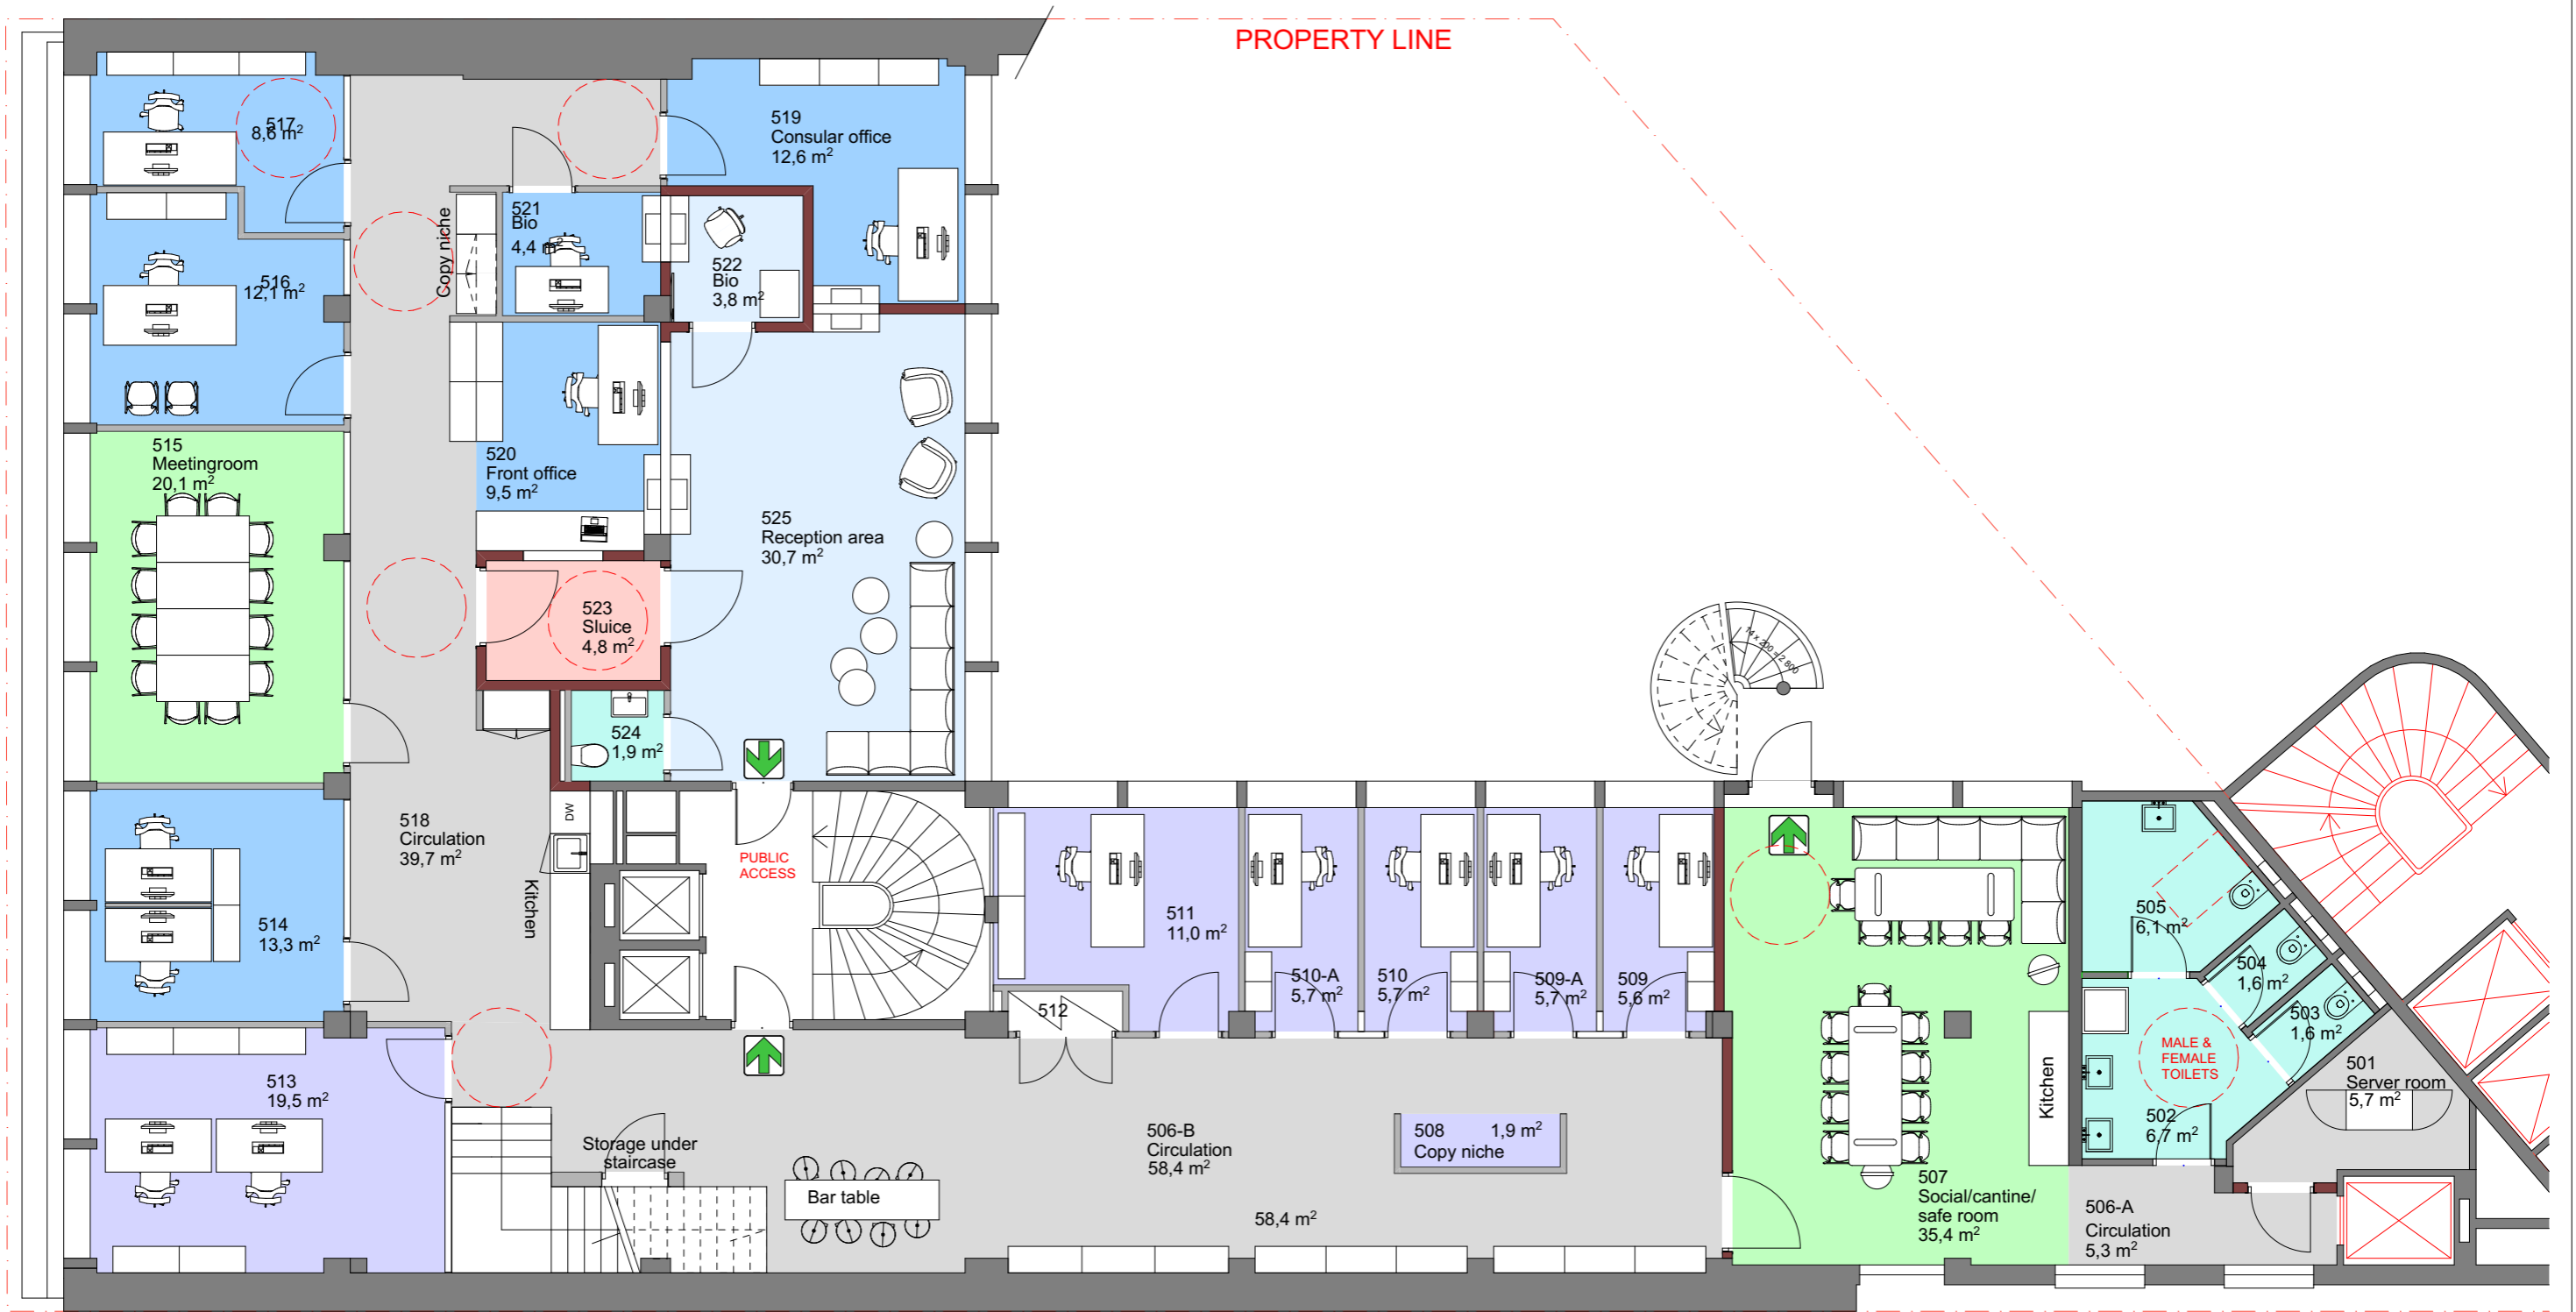

5TH FLOOR

Prosjekt:
Ambassadens kontorer i Paris

Oppdragsgiver:
Det kongelige utenriksdepartement

asplan viak

Fase:
Skisseprosjekt
Oppdragsnr.: 613475-06
Saknr.: 16/2416

Tegning:
Plan 5th floor

Oppdragsleder:
Annetin Hurum
Gnr./Bnr.: -

Kontr.: -
Tegn.: AHu

Målestokk:
1:50/A3
Dato: 15.05.2018

Tegn. nr.:
IA20-105
FagType: Etg. Løpenr.

Rev.:
I
Dato: 20.12.2018