


OPPRISS AV SCENEVEGG SETT FRA AULA

STOLVOGHER

LØSE NIVÅTRAPPER

VENTIL UNDER TRAPPEN.

NEDFORING I ROM 031

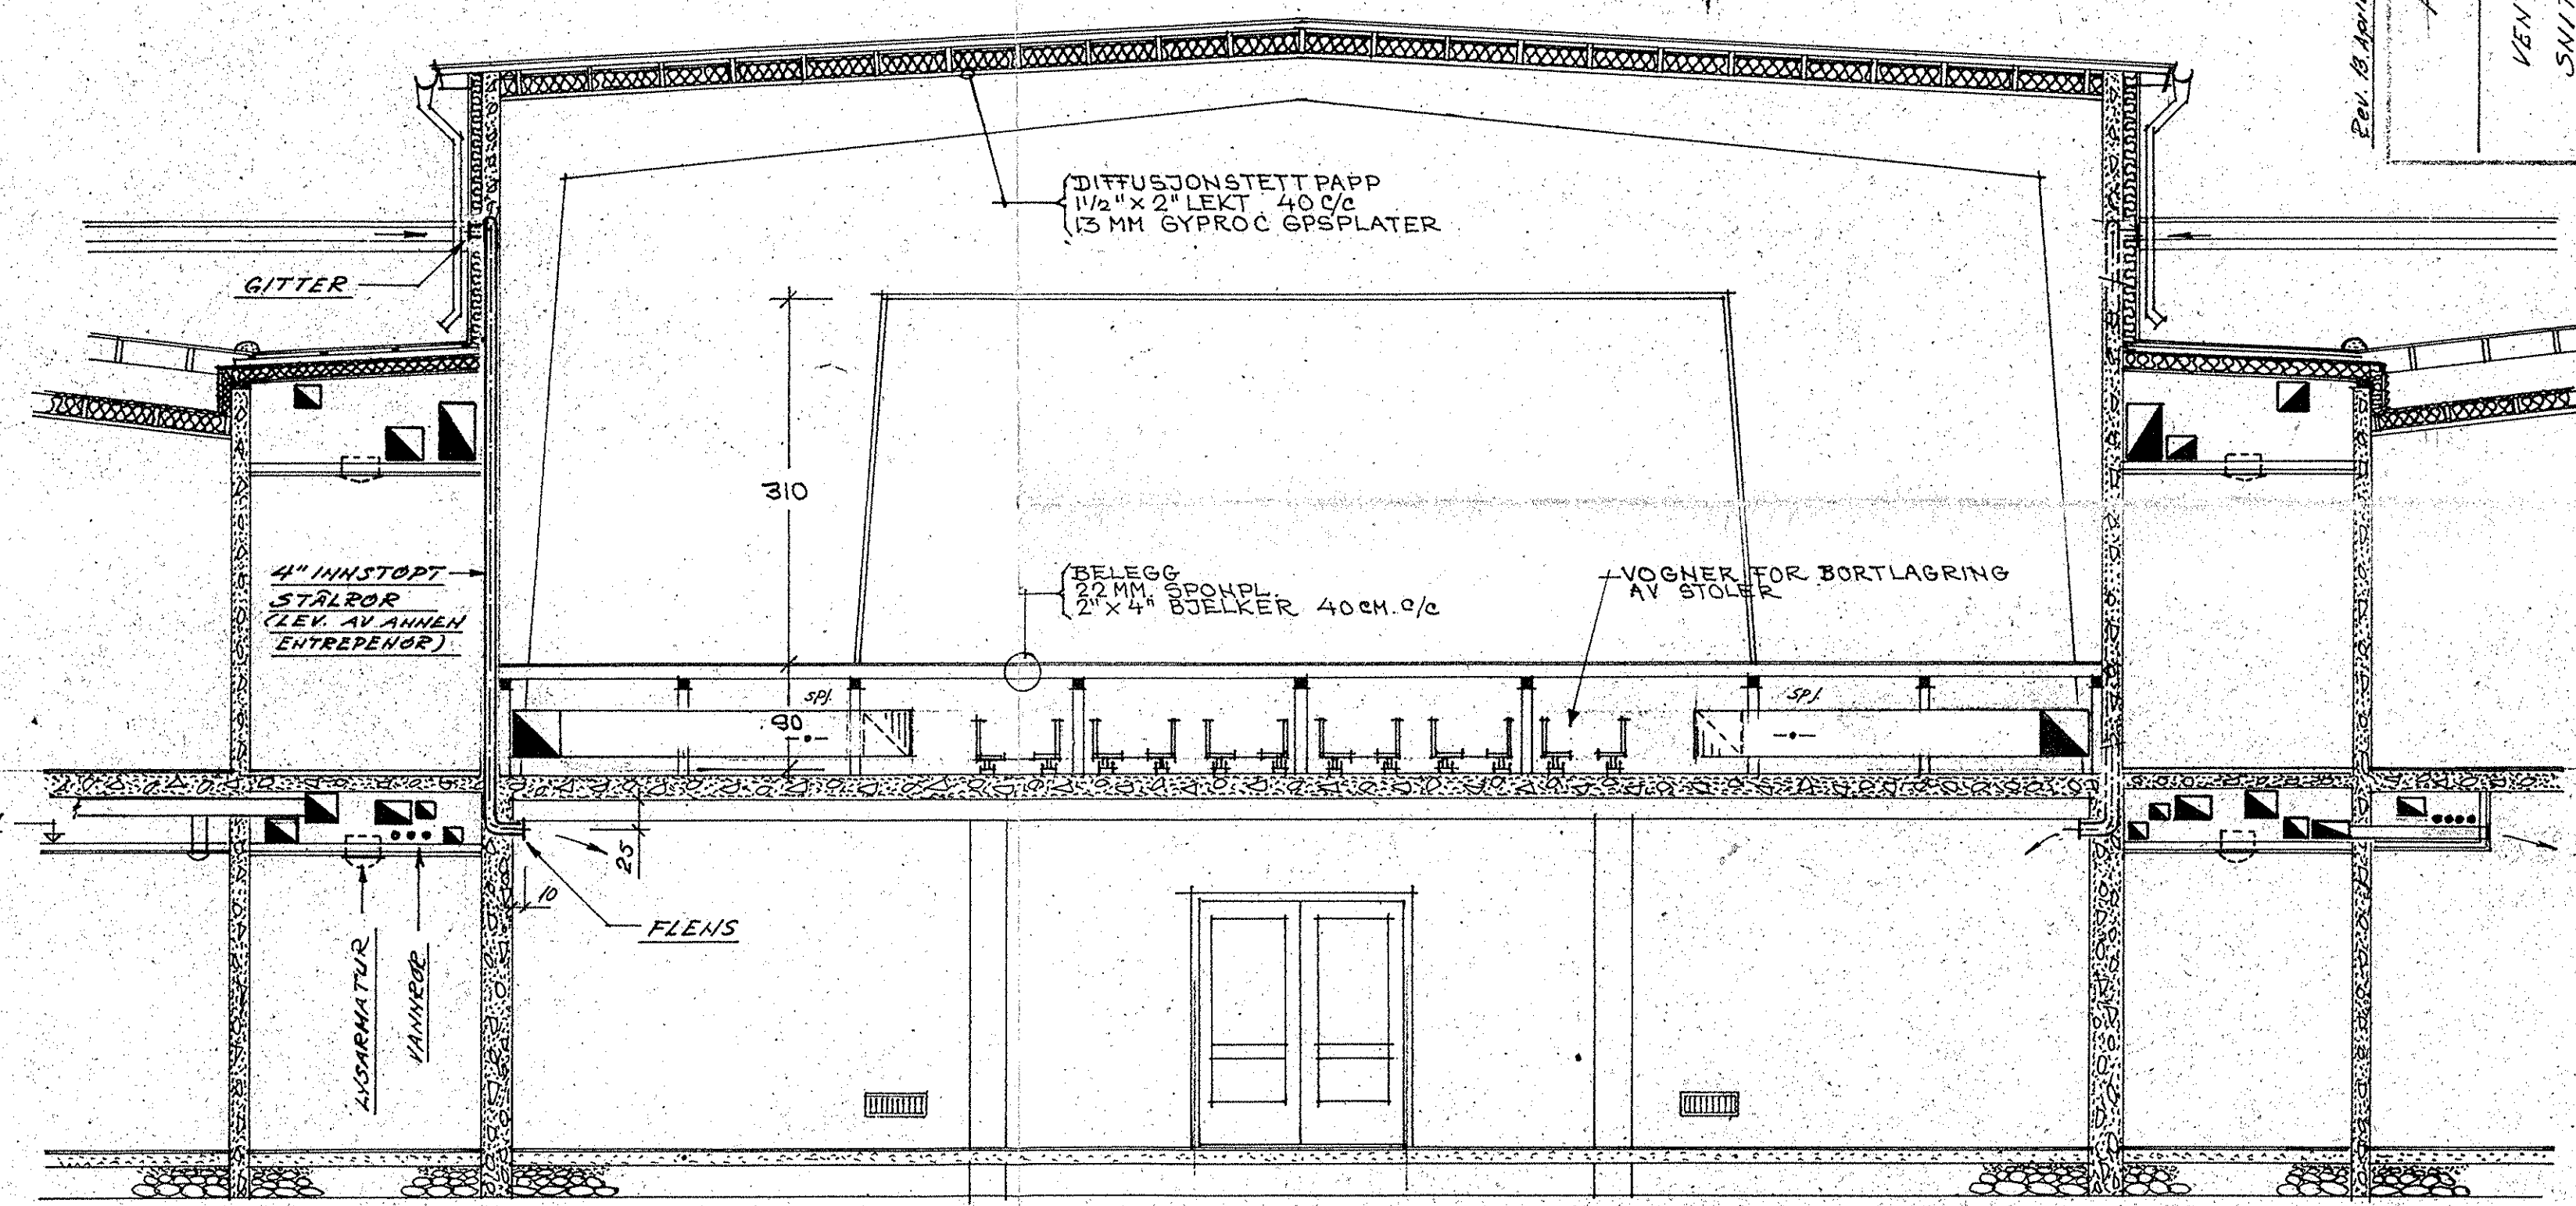

TVERRSHITT GJENNOM SCENE

TEGNET	16.3.66	ARK. MÅL	1/50
BYGGESAK	18.001/66	BLAD	V/7
FAUSKE GYMNAS		VENTILASJONSANLEGG	
SNITT GJENNOM SCENE		W.S. 5990	
EINAR KARSTAD		ING. HÅVARD	
VARME		HARSTAD	

RETTET 16-3-66.

BL. 14

FAUSKE GYMNAS

SNITT GJENNOM SCENE OG OPPRISS AV SCENEVEGG

M Å L 1:50
 NARVIK 6/1-66. EINAR KARSTAD ARK. MNAL.