


OPPRISS AV SCENEVEGG SETT FRA AULA

STOLVOGNER

LØSE NIVÅTRAPPER

VENTIL UNDER TRAPPEN.

NEDFORING I ROH 031

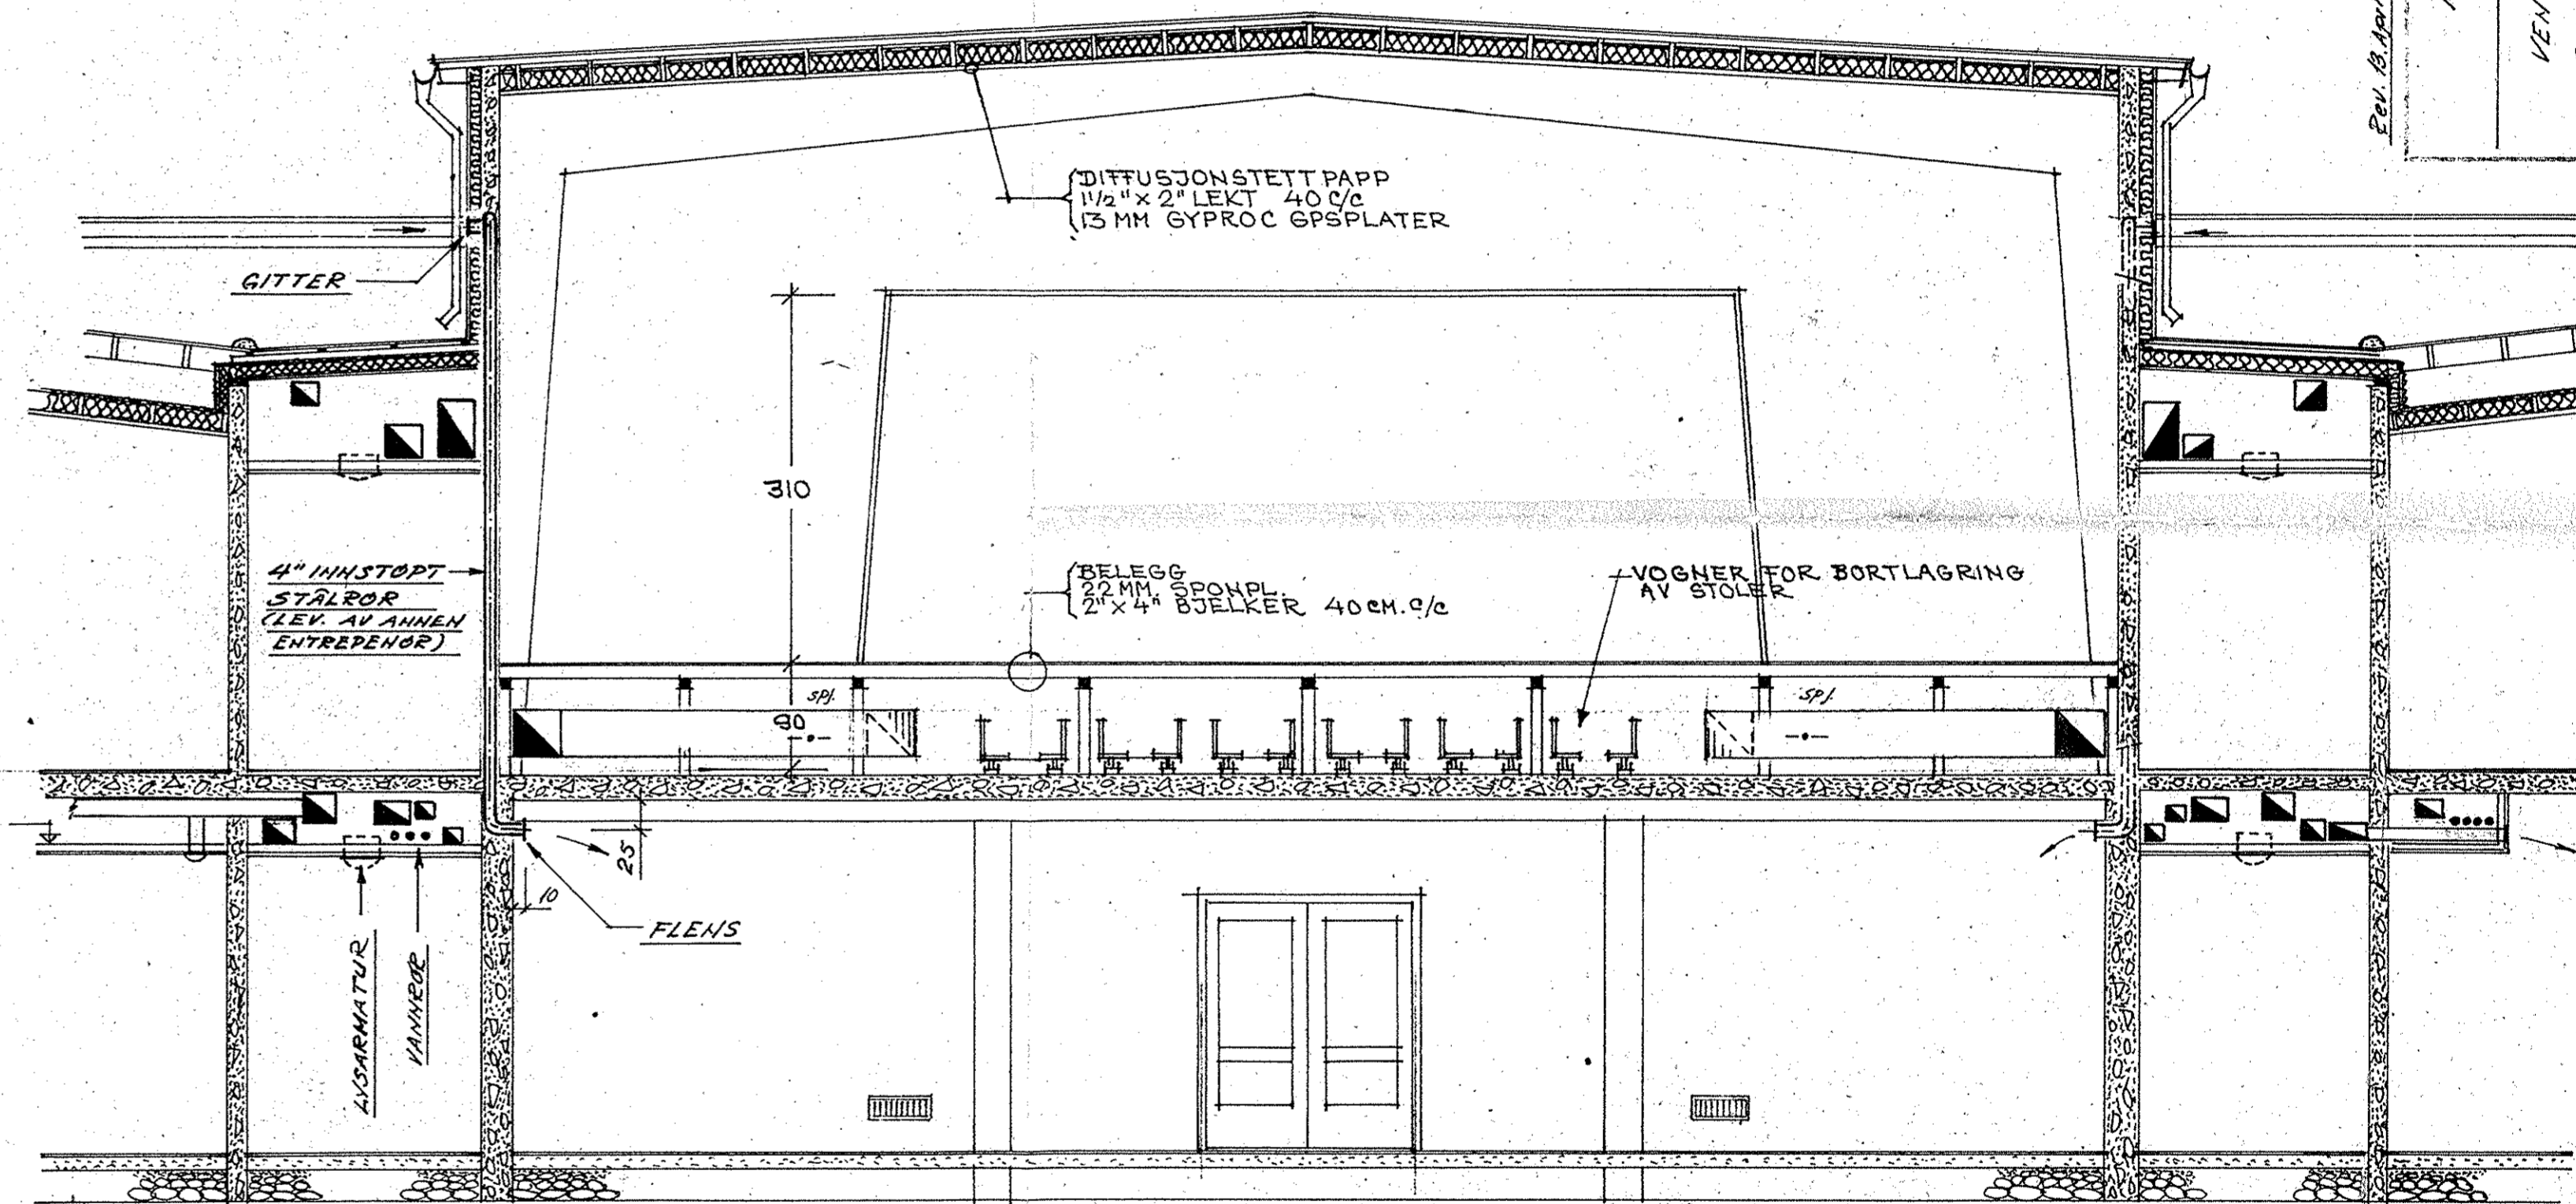

TVERRSNITT GJENNOM SCENE

Rev. 18. April 1967. EINHALL U/SCENE.

FAUSKE GYMNAS

VENTILSJONSANLEGG
SNITT GJENNOM SCENE.

Proj. Mål-66. Ark. 1
Blad 50
V/7
Ing. HÅVON
VARME
W.S. 5090

RETTET 16-3-66.

BL. 14

FAUSKE GYMNAS

SNITT GJENNOM SCENE OG OPPRISS AV SCENEVEGG

M Å L 1:50
NARVIK 6/1-68. EINAR KARSTAD ARK. MNAL.