


MOT SØRVEST

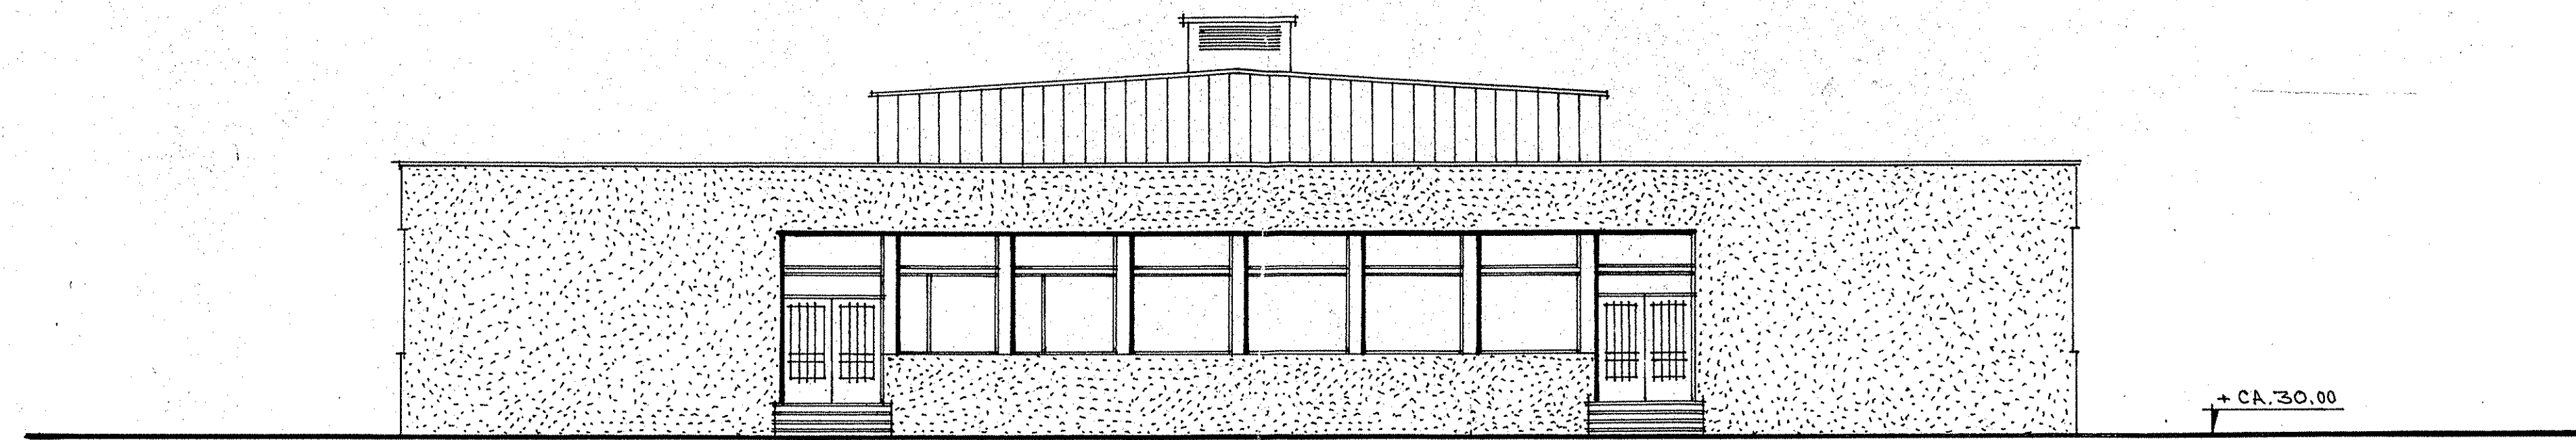

MOT NORDVEST

# FAUSKE GYMNAS

FASADER, SØRØST - NORDVEST  
 M Å L " 1:100  
 NARVIK 31-1-66.  
 EINAR KARSTAD ARKITEKT. MNAL  
 RETTET 1-3-66

BL. 16