




Fasade sør

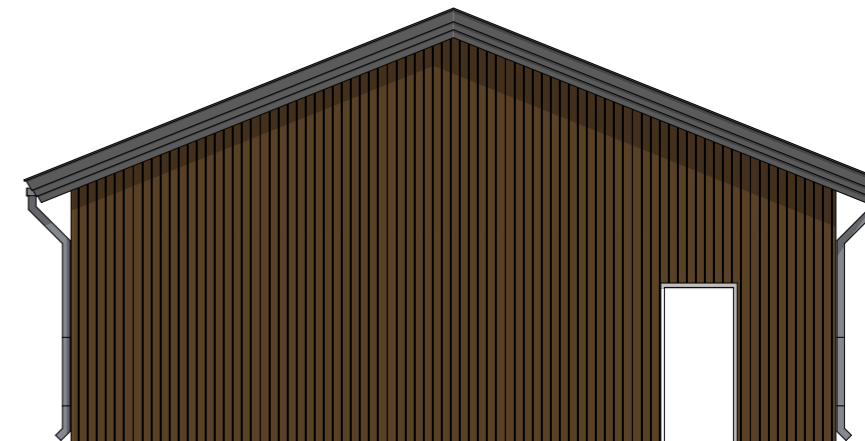

Fasade øst

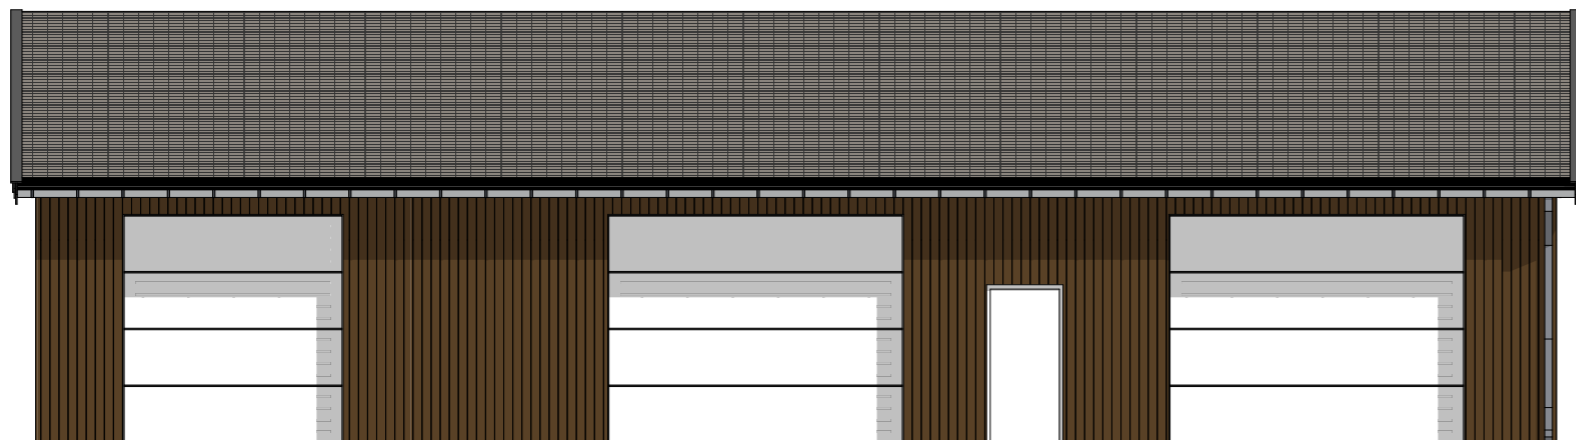

Fasade nord

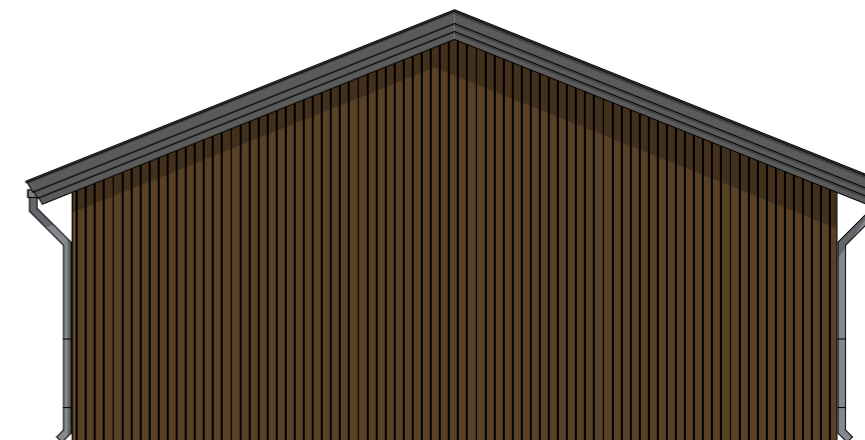


Fasade vest

PROSJEKT 190020 - Knut Hamsun vgs lager



Adresse: Sjøgata 5, 8006 Bodø
Tel: +47 456 16 900
E-post: post@gnistark.no
www: gnistark.no

Denne tegningen er beskyttet ved lov om opphavsrett til åndsverk av 12.5.1961 og må ikke kopieres eller benyttes uten opphavsmannens samtykke.
Opphavsretten tilhører GNIST ARKITEKTER AS.

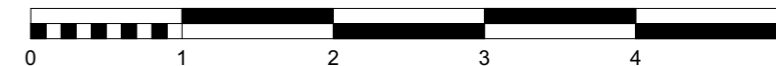

FASE Rammesøknad DATO 21.08.2019 MAL A3 - 1:100 REV. 04

TEGNING AF300 Fasader