


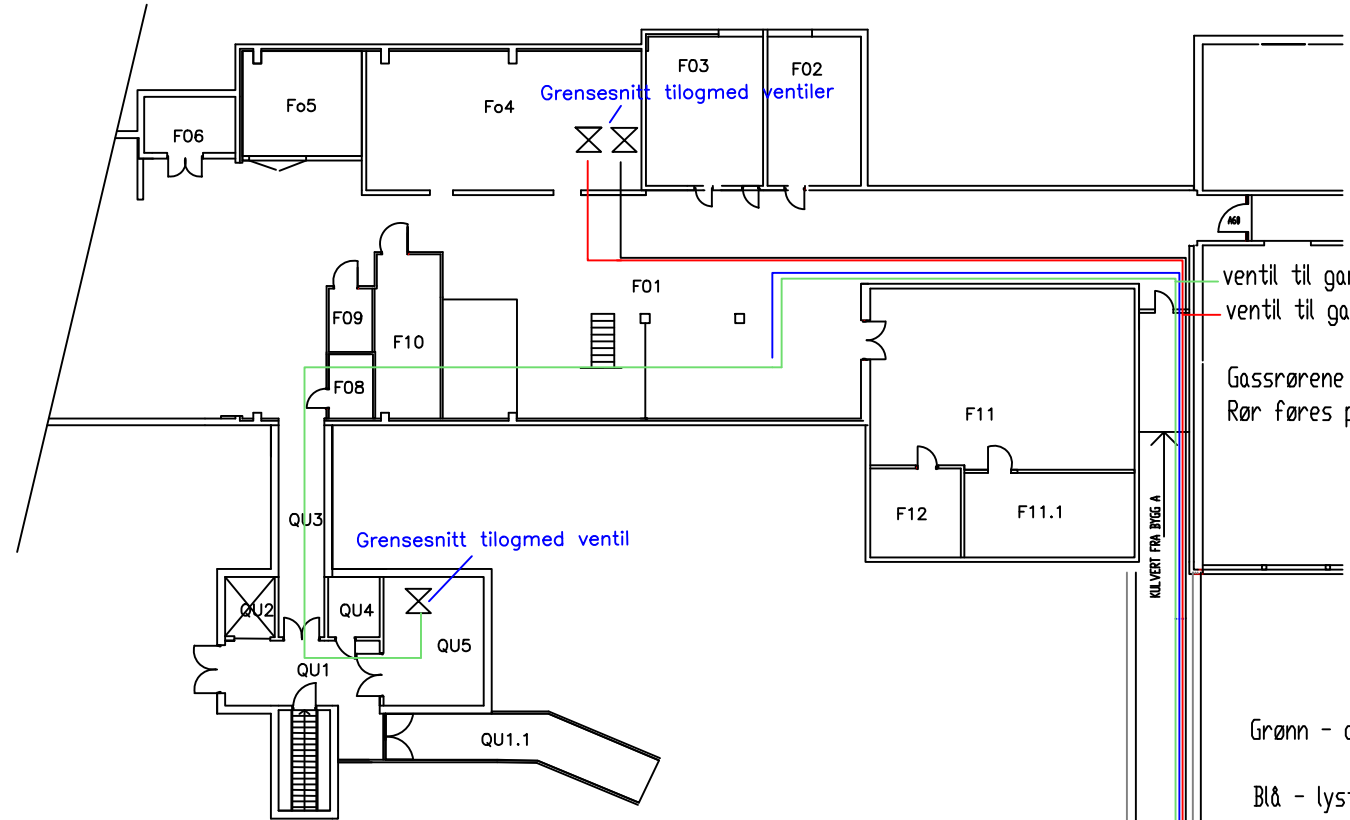


ventil til gammelt anlegg o2(grønn) eksisterende rør 15 mm
ventil til gammelt anlegg medluft H-bygg(rød) eksisterende rør 15 mm

Gassrørene legges ved tak
Rør føres på vist plass i korridor/kulvert

- Grønn - o2 4.5bar fra Gasslager
- Blå - lystgass 4.5 bar fra Miljøhallen(kobles på nyrør på eks anlegg)
- Rød - medluft 4.5bar fra trykkregulator
- Svart - instr.luft 7.5 bar fra samlestock

VENTILPANEL

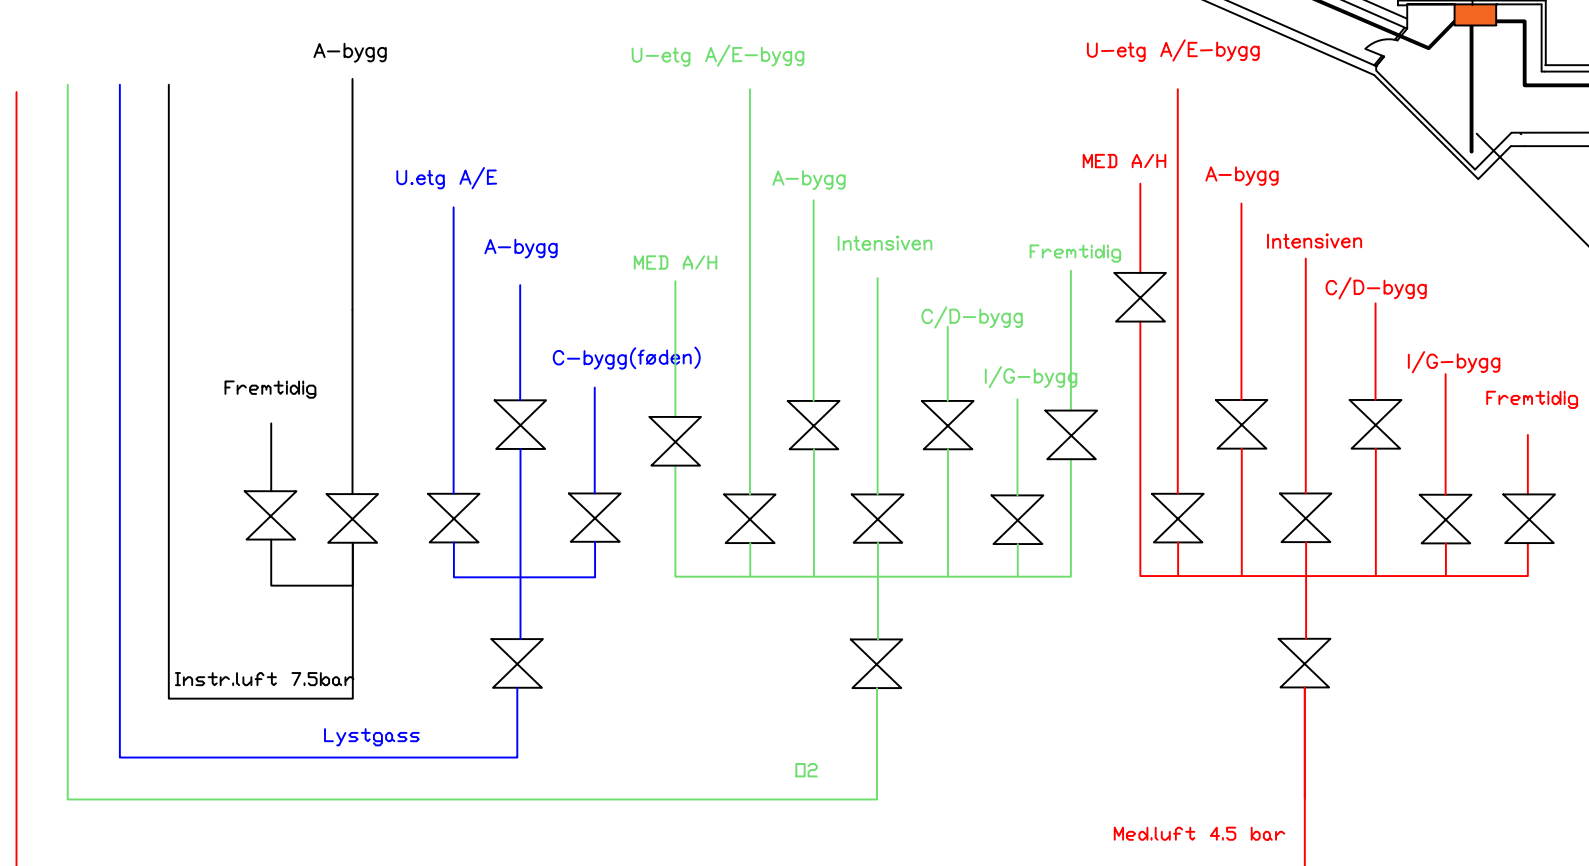

- 7 rør fra panel til sjakt
- 5 rør (2 x medluft 4.5 bar 28 mm - lystgass 18 mm - 2 x o2 28 mm) kobles til eksisterende anlegg
- lystgass kobles fra
- grensesnitt gammelt/nytt eksisterende 28mm
- 1. O2 og 1. medluft 4.5 bar
- 7 rør fra panel til sjakt
- 2 lystgass(blå) eksisterende 22 mm
- 2 O2(grønn)eksisterende 28 mm
- 2 medluft 4.5 bar(rød)eksisterende 28 mm
- 1 instr.luft 7.5bar(svart) eksisterende 28 mm
- kobles opp imot eksisterende anlegg
- unødvendig gammelt anlegg fjernes(se bilde)

BESKRIVELSE

10		
9		
8		
5		
4		
3		
2	23.05.19	
1	21.05.19	
NR.	REVISJONER	DATO

SYKEHUSET LEVANGER
KIRKEGT 2
7600 LEVANGER

PROSJEKTADRESSE
OVERSIKTSPLAN
GASSANLEGG

PROSJEKT	TEGNINGSNR.
DATO 23.04.19	
MÅLSTOKK 1:100	