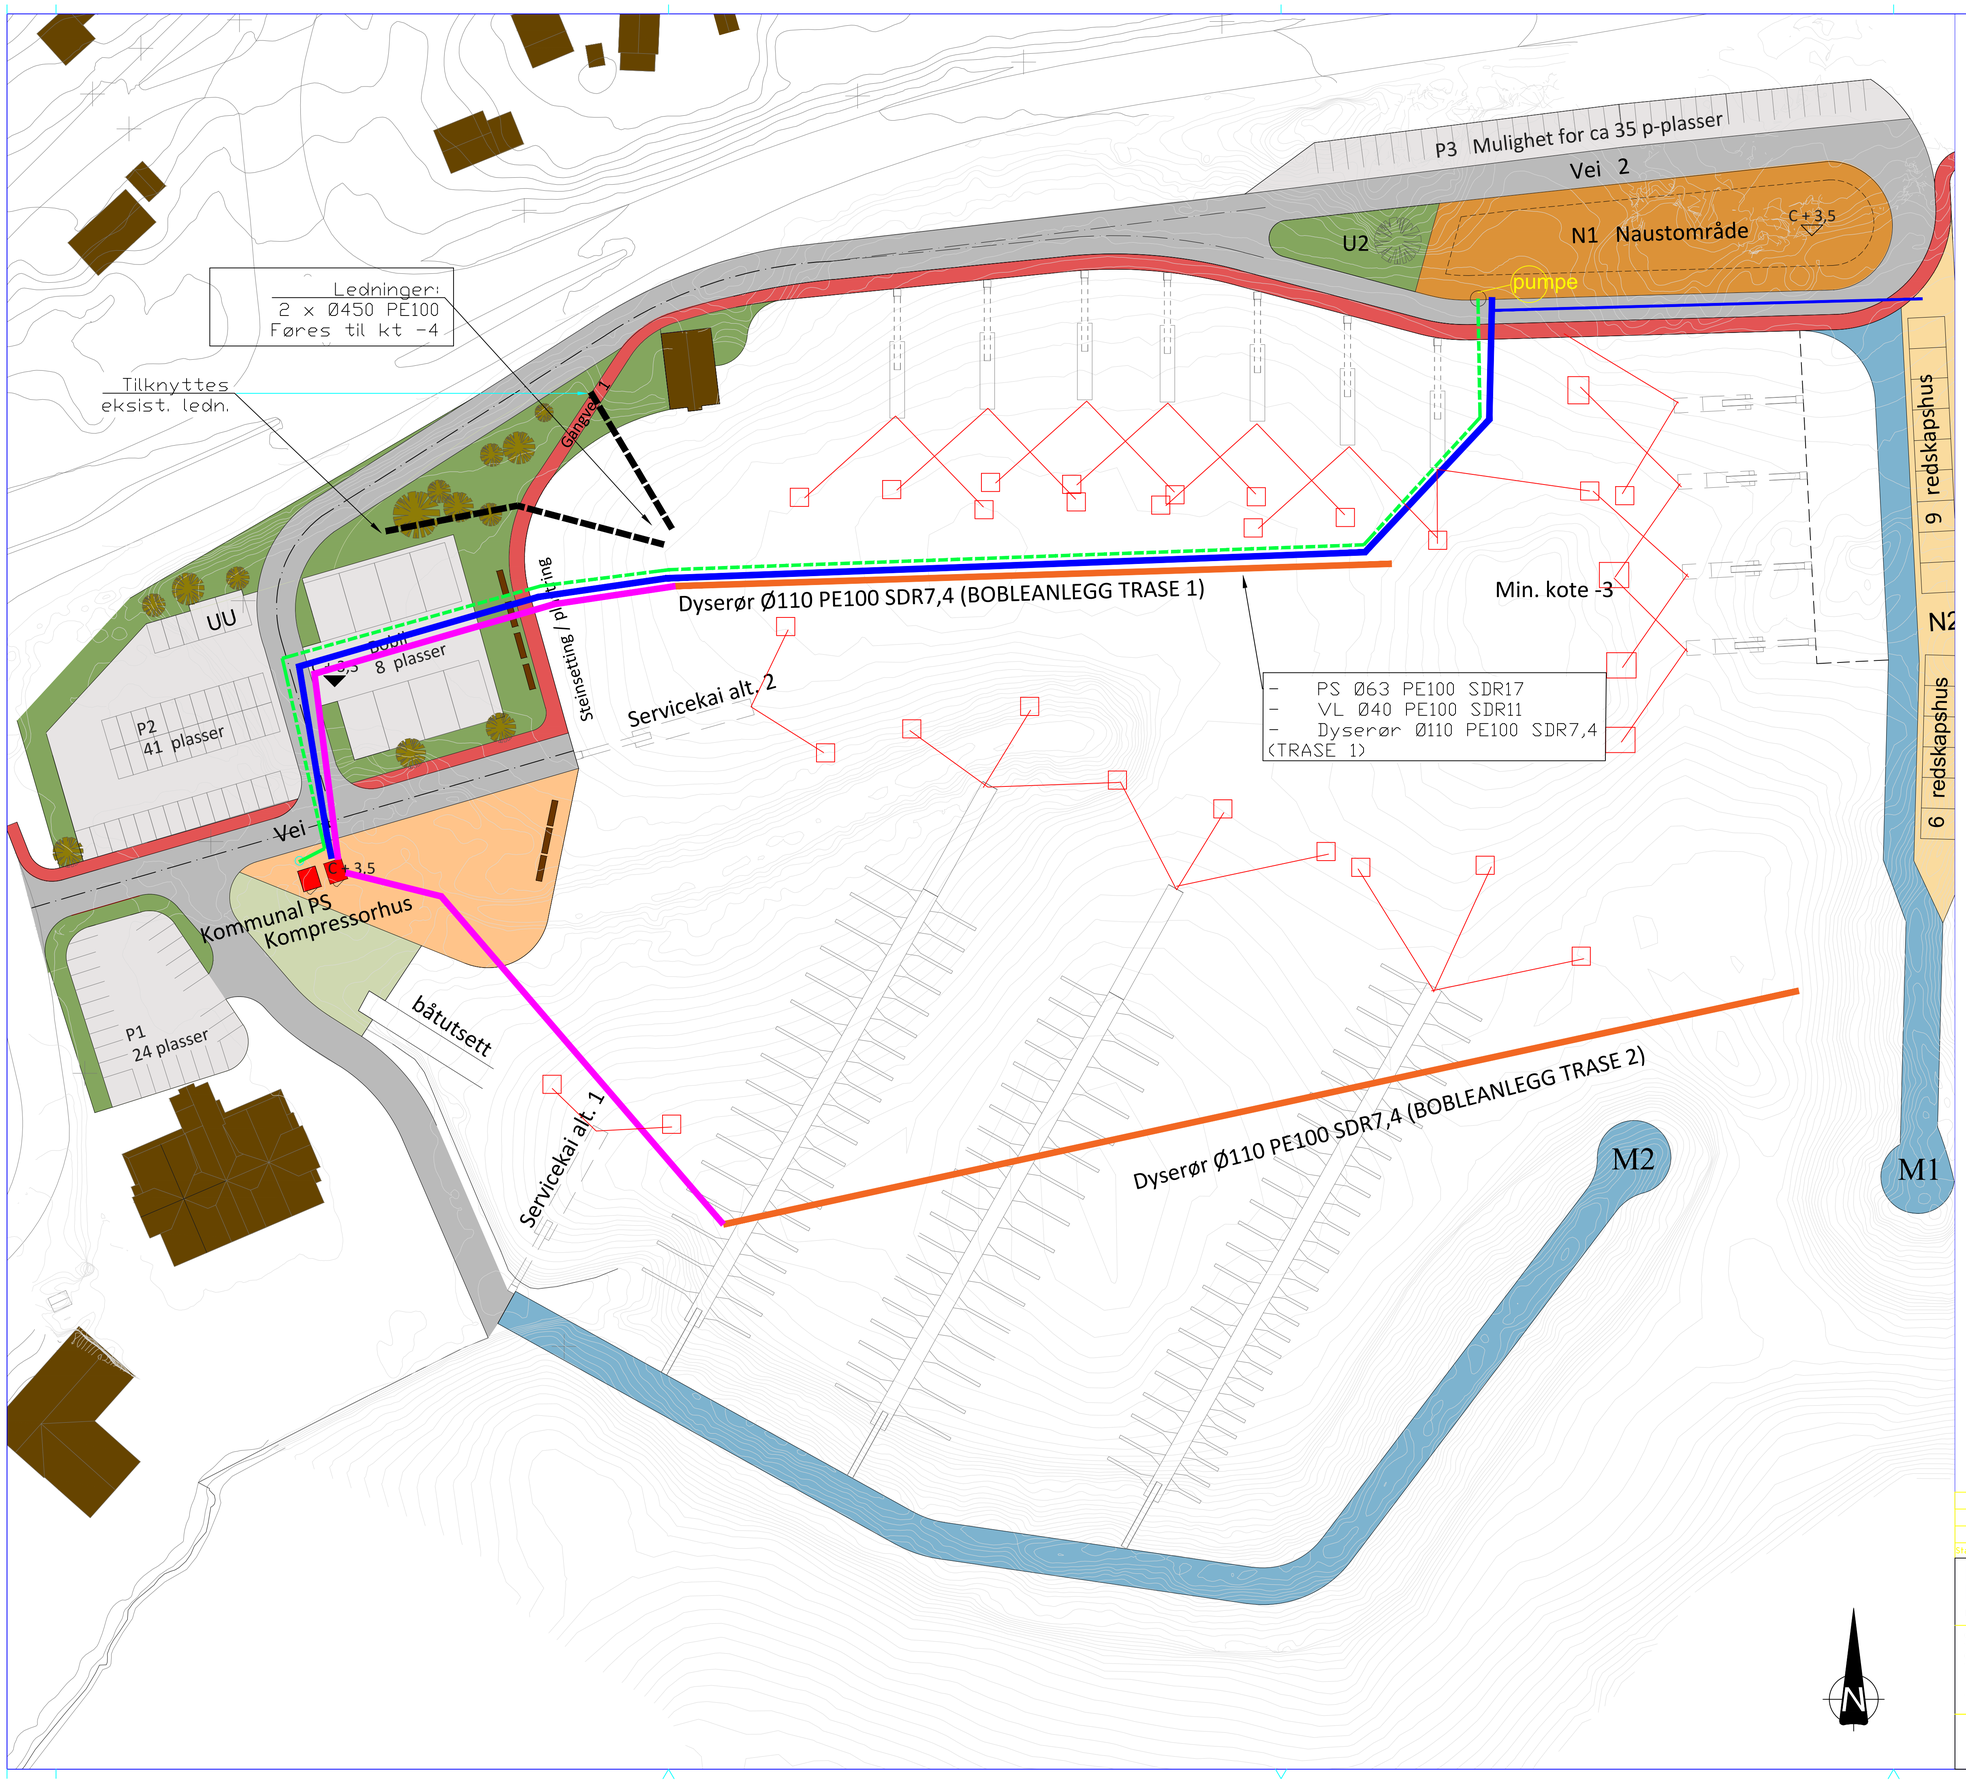

TEGNFORKLARING:

	Prosjektert	Eksisterende
Spillvann	SP	SP
Pumpeledning spillvann	PS	PS
Overvann	OV	o
Vannledning	VL	
Forsyningsr°r bobleanlegg		
Dyser°r bobleanlegg		
Kum	o	
Kumnummer	V1/O1/S1	
Fort°yning flytebrygger (Antatt plasseringer)		

Status	Rev.	Endring	Utført	Kontr.	Ansv.	Dato

LENVIK KOMMUNE
PLAN OG TEKNISKE TJENESTER
OLDERHAMNA

SITUASJONSPLAN
SJ?LEDNINGER

TILBUDSTEGNING

NOBJBENOKJSTNOPEDE 29.07.2019

Målestokk: 1:500
Format: A1
Oppdragsleder: BJ?RN MAGNUS BERG
Koordinatsystem: NN54
Oppdragsnr.: 22172001

SWECO
SWECO Norge AS
HJALMAR JOHANSENS GATE 23, 9008 TROMSØ
TLF.: 77 60 09 00 FAX.: 77 60 09 01

Løpenummer: 300
Rev.: 00

h:\prosjekt\1657 detaljprosjektering olderhamna båthavn\beskrivelse, masseberegning\anbudsbeskrivelse\sweco va\300-302.dwg
Plottedato: torsdag 29. august 2019 15.57.34