M 1:50

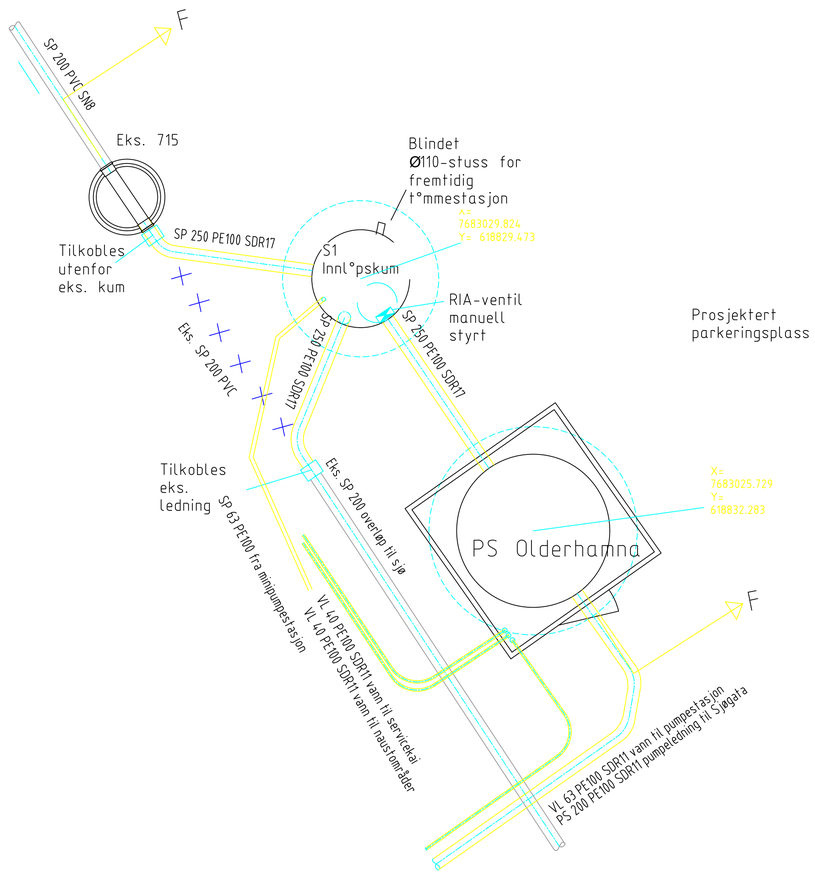

Snitt F:F

M 1:50

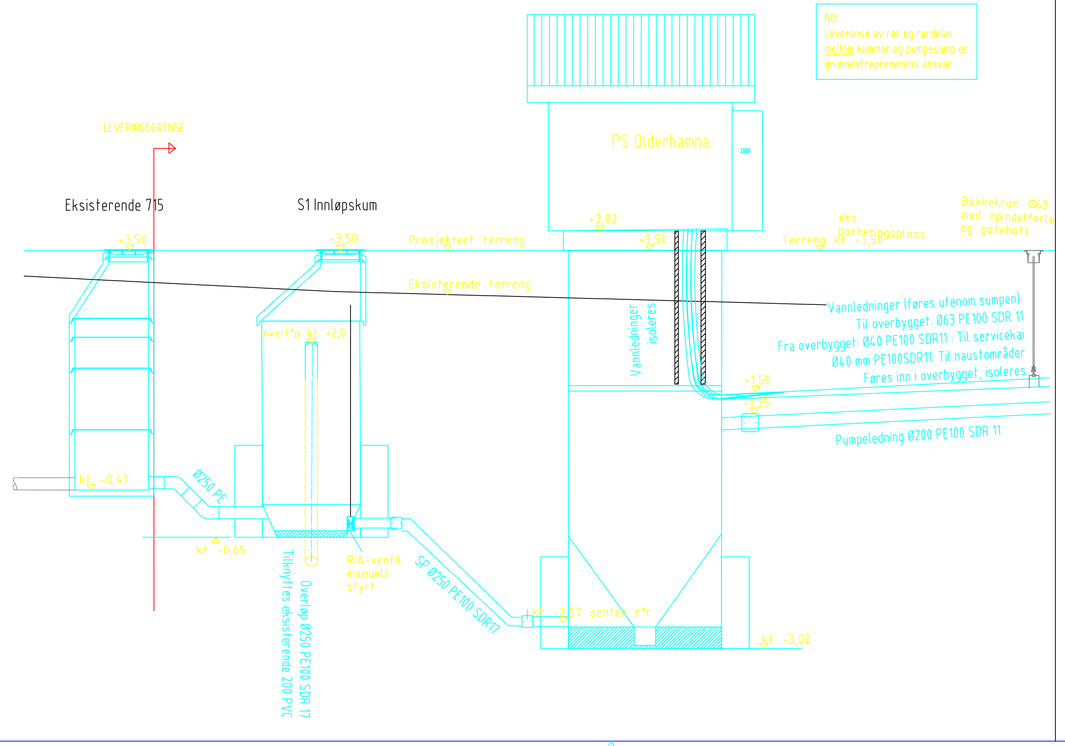

Grøftesnitt generelt

M 1:25

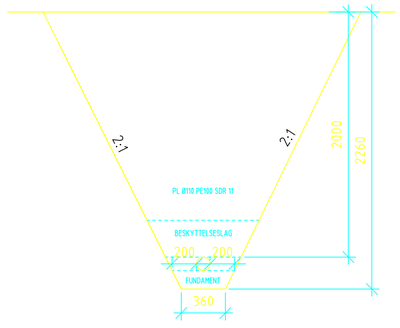

Grøftesnitt for fylling med grove masser

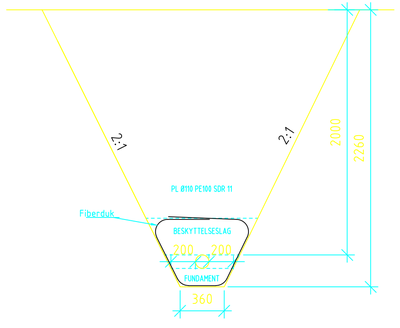

Tegningstittel:	DETALJTEGNING	Dokumentnummer:	22172001-W-400-B-00
Tegningsstatus:	TILBUDSTEGNING		

Status	Rev.	Endring	Utført	Kontr.	Ansv.	Dato
B	0	VL til 740	NOBJBE	NOKJST	NOPEDE	29.07.19

LENVIK KOMMUNE
PLAN OG TEKNISKE TJENESTER
AVLØP OLDERHAMNA - SJØGATA

NOANE	NOOYS NOPEDE 25.04.2019
Målestokk: 1:50	Format: A1
Oppdragsleder: BJ?RN MAGNUS BERG	
Koordinatsystem: NN54	
Oppdragsnr: 22172001	
Løpenummer: 400	Rev: 01

DETALJTEGNING

TILBUDSTEGNING

SWECO

SWECO Norge AS
HALMAR JOHANSENS GATE 23, 9008 TROMSØ
TLF. 77 60 00 00 FAX. 77 60 00 01