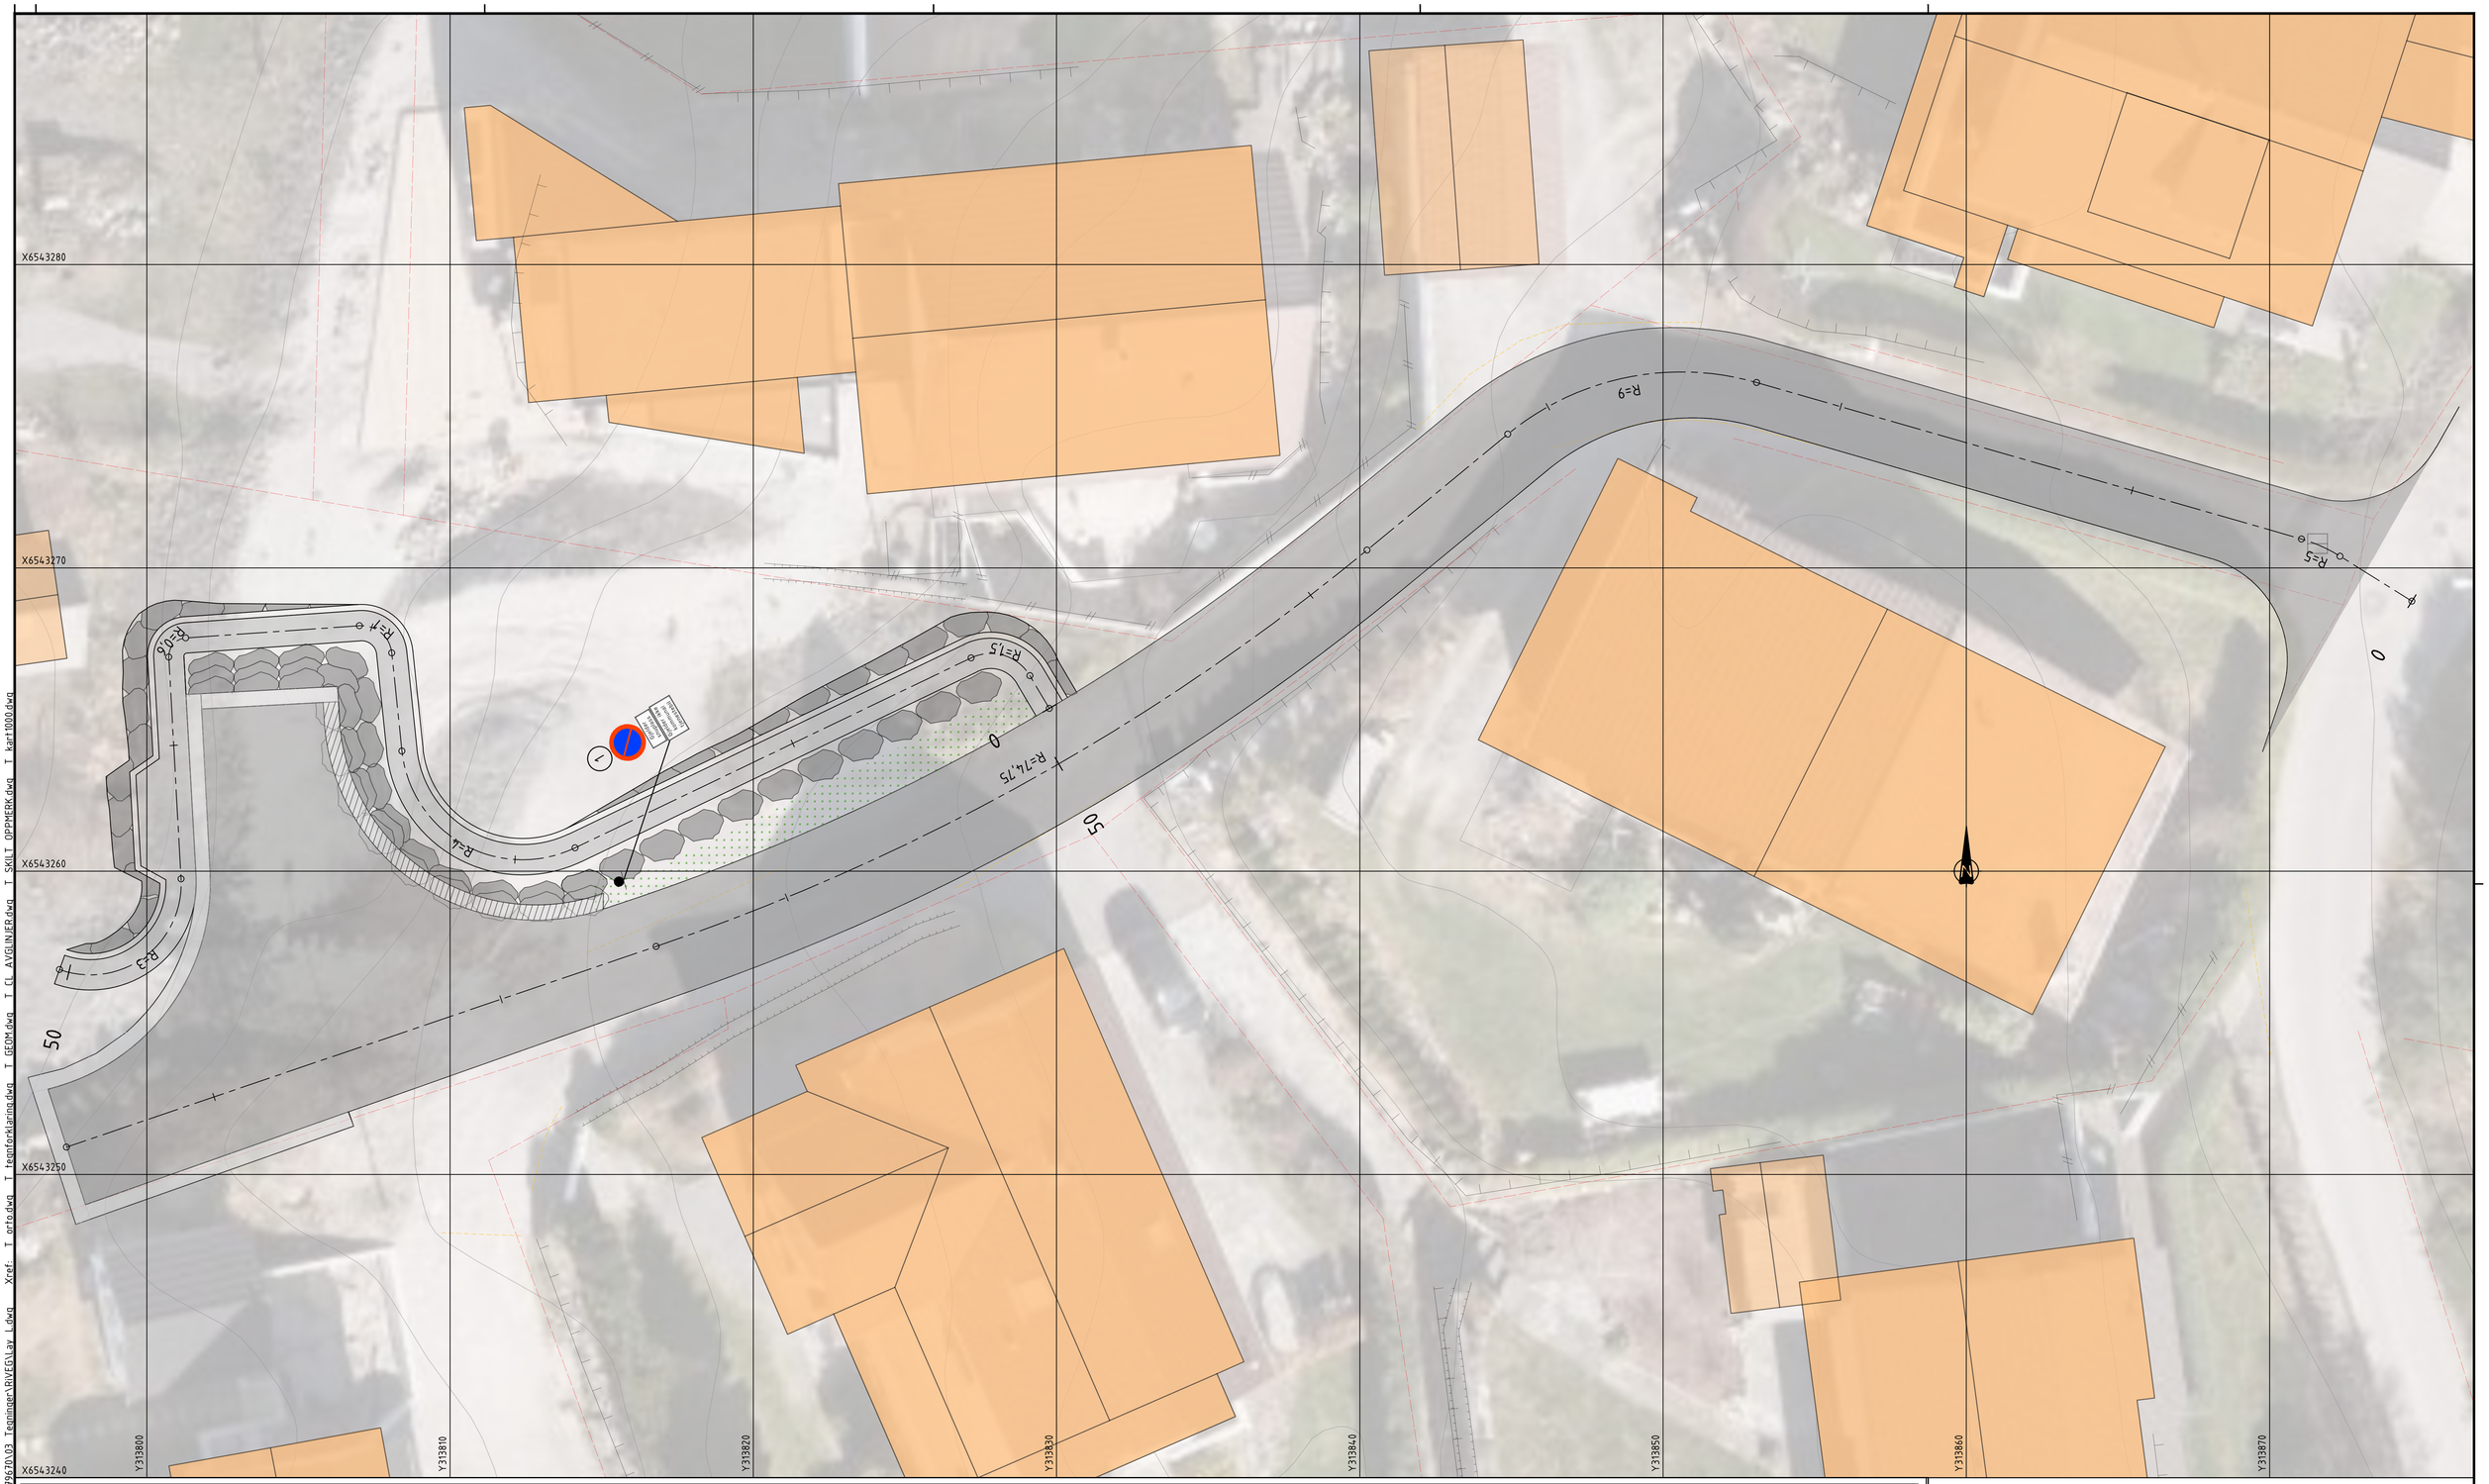

SKILTLISTE

Pos. no.	Antall	Symbol	Skiltnummer	Størrelse	Folie	Merknad
(1)	1		372.0	LS	Klasse 1	
(1)	1	Gjelder snuplass	808.351	LS	Klasse 1	Påskrift: "Gjelder snuplass"
(1)	1	Gjelder ikke kommunal tjenestebil	808	LS	Klasse 1	Påskrift: "Gjelder ikke kommunal tjenestebil"

Rev.	Dato	Revideringen gjelder	Nr.	Saksb.	Sidem.k.	Oppdr.a.

STAVANGER KOMMUNE

ORMØY VEST
SANERING SPILLVANN

SKILTPLAN

Tegnet av	T.Kvam
Saksbehandler	T.Kvam
Sidemannskontr.	S.Omdal
Oppdragsansvarlig	H.Galde
Fag	VEG
Målestokk	A1 1:100
Dato	31.05.2019
Oppdragsnr.	A079670
Status	TILBUDSTEGNING
Tegning nr.	L001
Rev.	

COWI

RIF

Format: A1 Filpath: \\cowi.net\projects\A075000\A079670\03_Tegninger\ARVEGN\Layout\L001_SKILTPLAN_OPPMERK.dwg Xref: T_ortofoto.dwg T_tegnforklaring.dwg T_GEOM.dwg T_CL_AVGRUNNER.dwg T_kart1000.dwg

Plot: TAEK 21.05.2019 08:58