


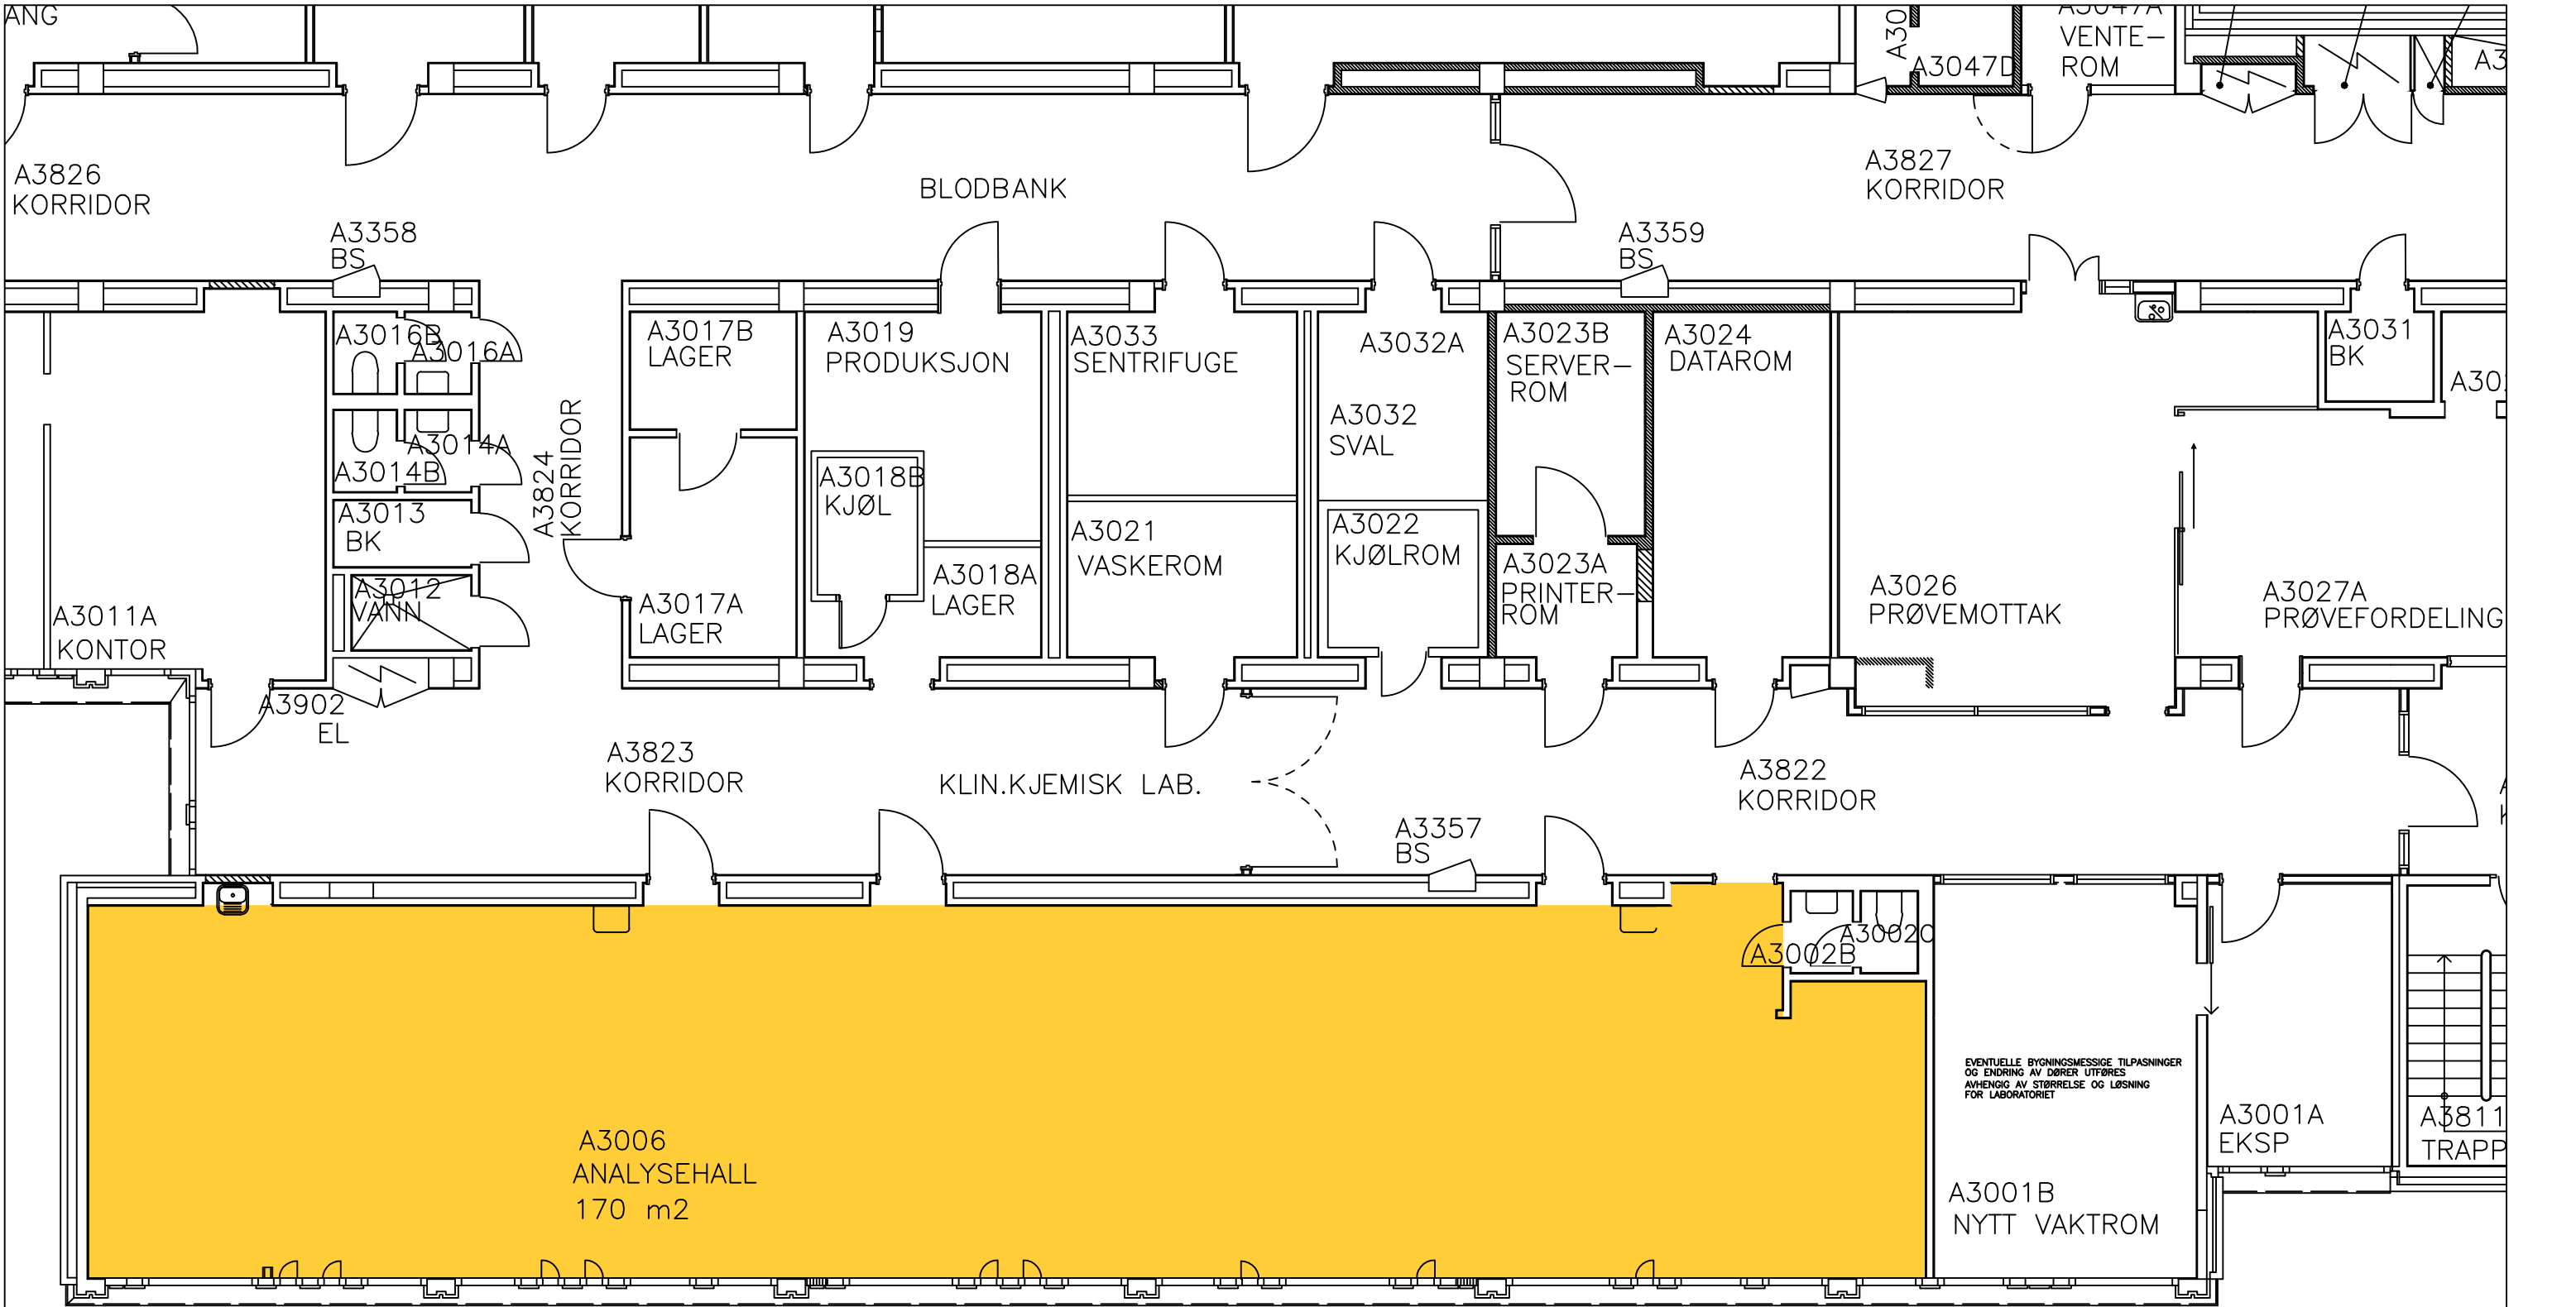

Prosjekt: ARENDA Bygg 101 FLØY - A						Tegn.nr.: - A3	
Tegn. art.: PLAN 3.ETASJE - MULIG OMBYGGING LAB-ALT 2						Rev./Dato 10.04.2019	Revidert av:
Prosjekt: 101						Ansvarlig:	DAK'et av:
Fag: A	Tegn.type: 09 20	Block: 101A	Etasje: 03	Løpnr.: 003	Filnavn: SSA_FDV101_A_003_0	Dato: 1 og 2	Målestokk: 1:100