


Romfordeling;

10 stk. Rom Type D
6 stk. Rom Type C

* Se tegning nr. 25 for planløsning i mål 1:50

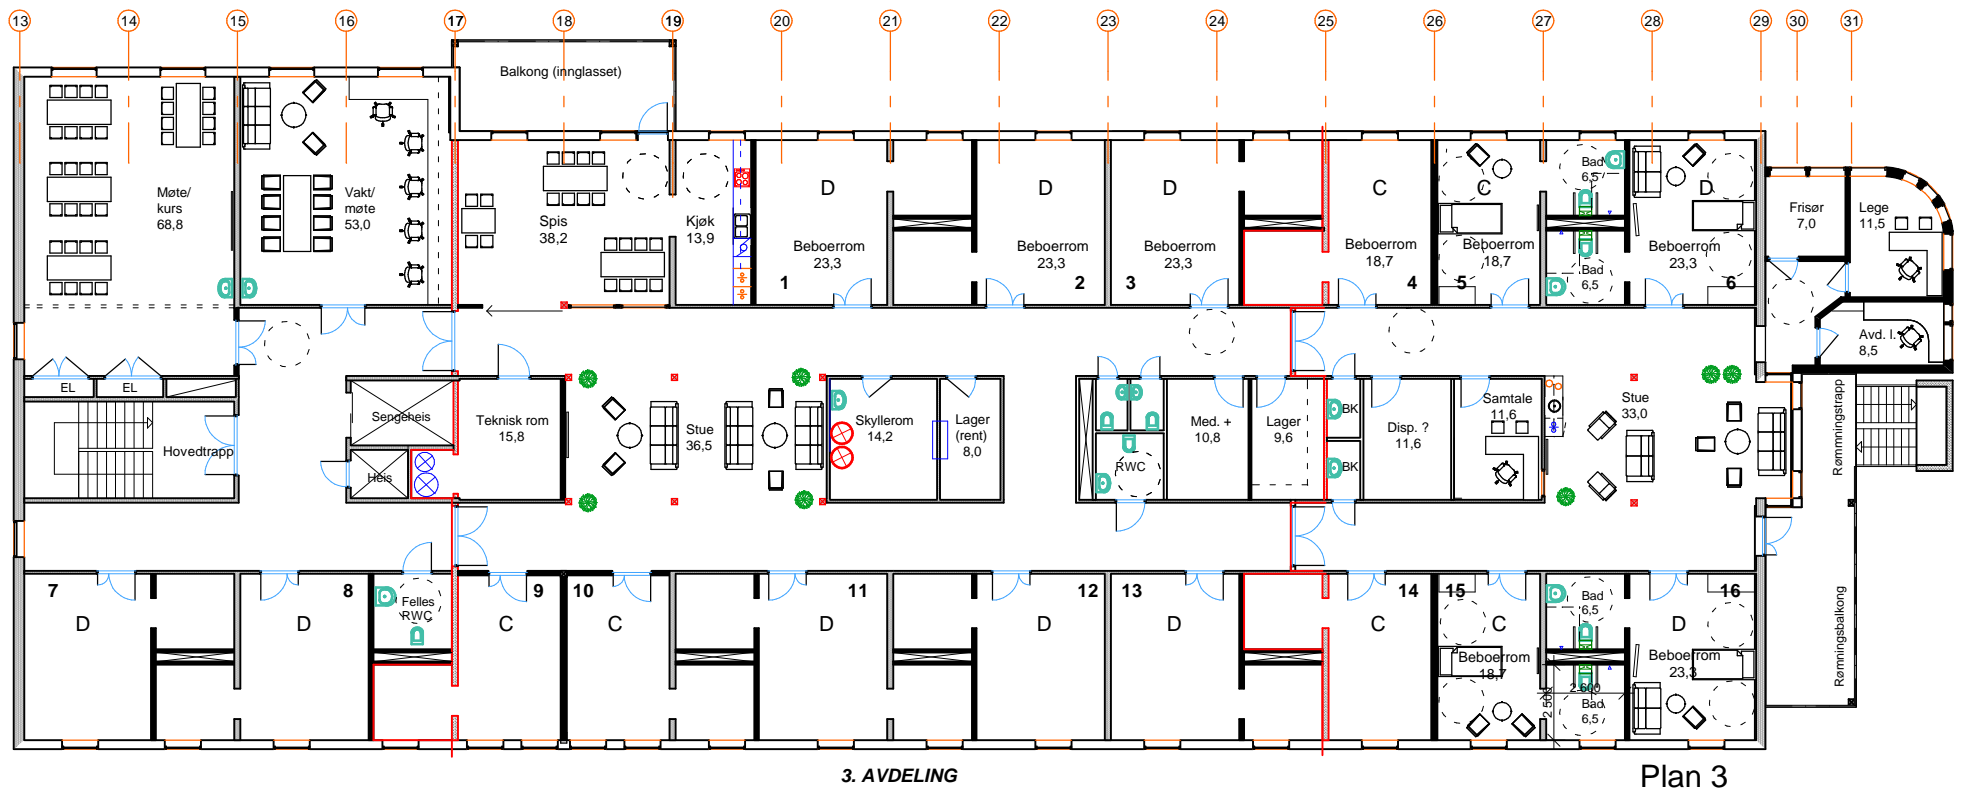


3. AVDELING

Plan 3

Romfordeling;

10 stk. Rom Type D
6 stk. Rom Type C

* Se tegning nr. 25 for planløsning i mål 1:50

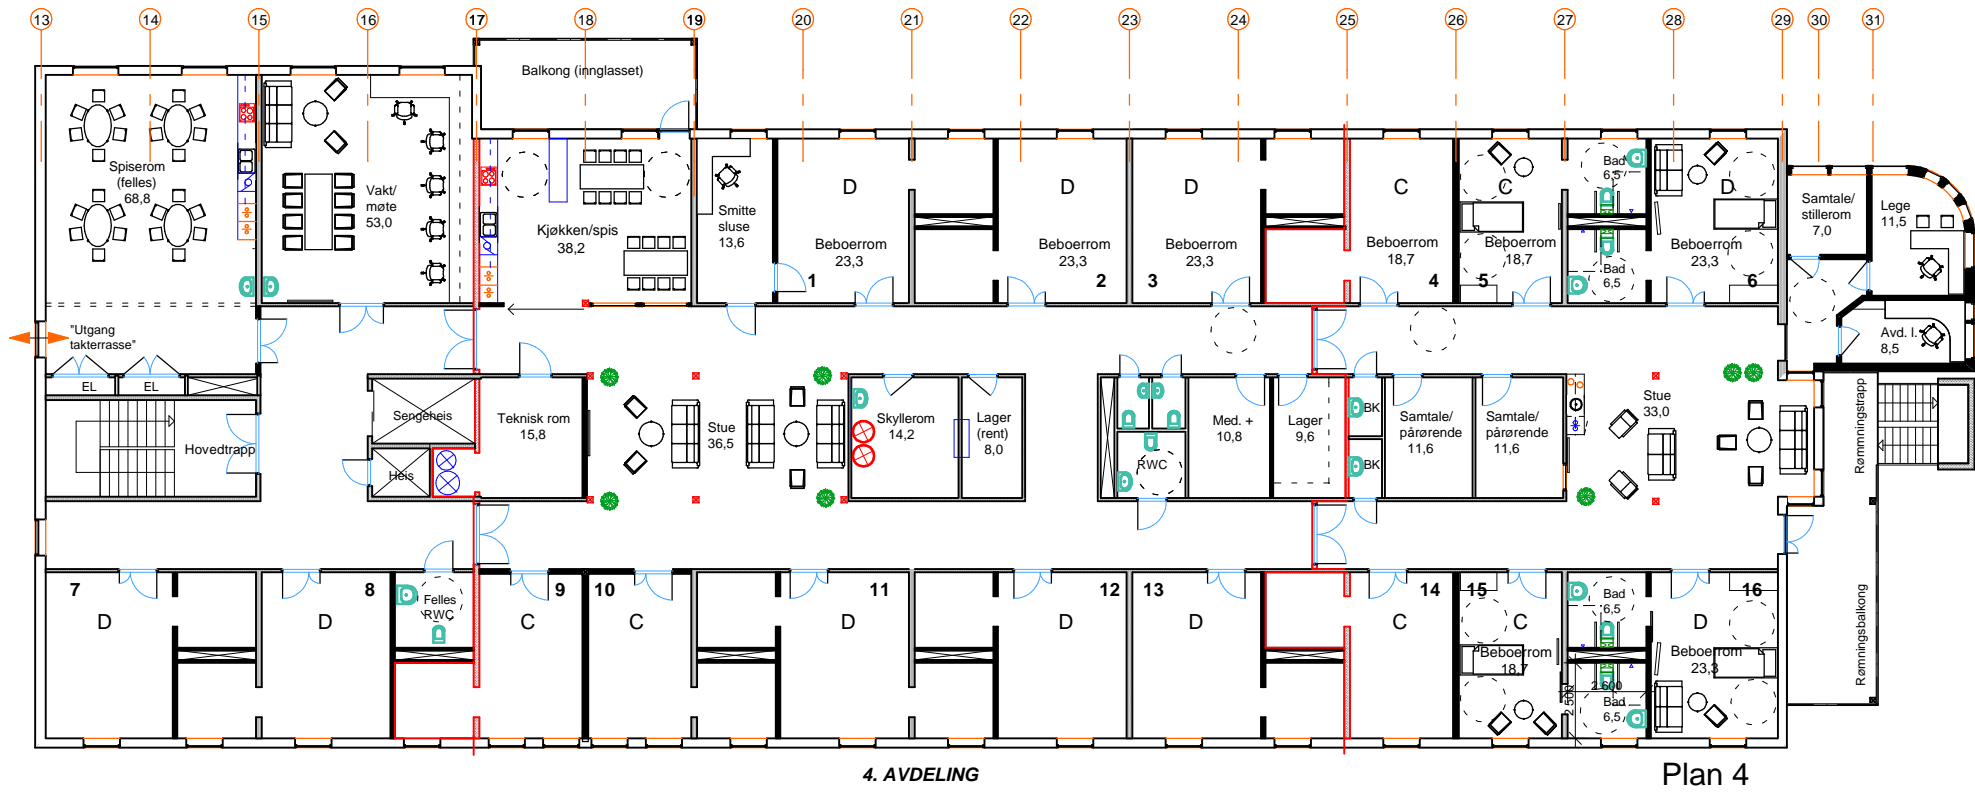

4. AVDELING


Plan 4

REV.E 28.03.2019. Revidert planløsning ihht. møte med Husbanken ojm.
 REV.D 06.06.2018. Revidert planløsning ihht. møtereferat fra brukergruppen. ojm.
 REV.C 06.12.2017. Revidert planløsning ihht. mail, påført nøkkel situasjonsplan. ojm.
 REV.B 29.11.2017. Tegnet opp hele Helsehuset, flyttet Legevakt til 2. avd. ojm.
 REV.A 09.11.2017. Inntegnet P- hus + legevaktinnng. fra syd. ojm.
 REV.I 21.08.2019. Revidert iht. møte 15.08.19 ojm.
 REV.H 14.06.2019. Inntegnet minikjøkken iht. krav fra Husbanken ojm.
 REV.G 03.04.2019. Revidert innredet 1. etg. øket areal legevakt etc. ojm.
 REV.F 02.04.2019. Revidert iht. møte Husbanken, PRO møte 4 ojm.

ALLE MÅL KONTROLLERES PÅ STEDET.
Utsparingsmål beregnes av utførende.



Alt. 3 Kommuneoverlegen og Legevakten syd i Helsehuset
Kjærlighetsstien 28, 1781 Halden G/Bnr; 66/812.

PROSJEKT Halden Helsehus Halden kommune, Eiendom Storgata 7, 1750 Halden	TEGN.VEDR. Plan 3, plan 4.	MÅLESTOKK 1: 250	DATO 05.10.17	ORIGINAL FORMAT A-3
TEGN. STATUS Forprosjekt	 ARKITEKTER AS Sivilarkitekt MNAL / NPA Skifervn. 22, 1784 Halden Tlf. nr: 69 17 67 30 mob nr: 90 14 36 34 E-post: post@arkmoth.no	TEGN OJM	ANSV OJM	KONTR
		SAKSNR. 17030	TEGN.NR. 161	VEDLEGG NR.