


**FASADE MOT NORD**

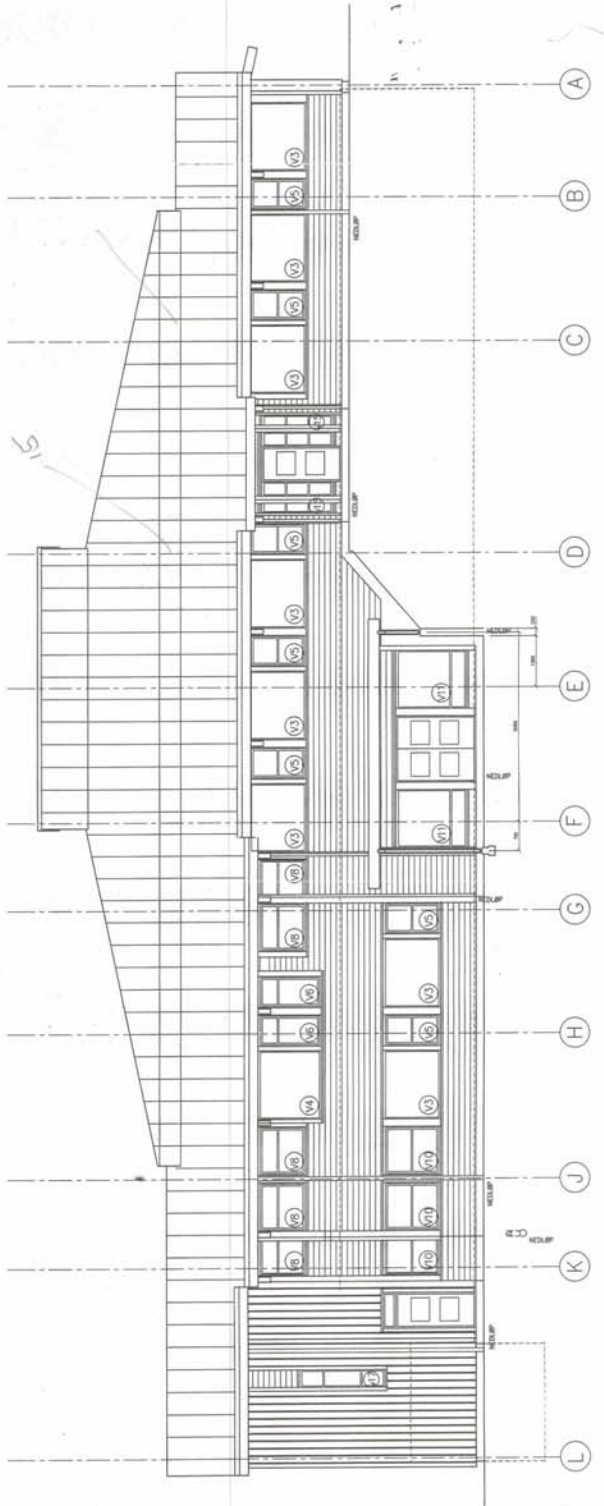

**FASADE MOT VEST**

*Blasnik & Søn, Arkitekt A/S*  
 Boks 280 - 5801 Farsø - Tlf. (057) 22101

*BL. 12.*

NEDFOTOGRAFERT TIL 1:100

ANBUDSTEGNING	DEL 1
KRINGSØTTA SKOLE	11.10.93
FASADER 1	R/C/R
BERGEN KOMMUNE	486 A-27
TENKES UTDRING	
PROSJEKTANT	