TEGNINGSUNDERLAG OPPRETTET I ARCHICAD - ORGINALSTORRELSE TEGNING A3

E-01

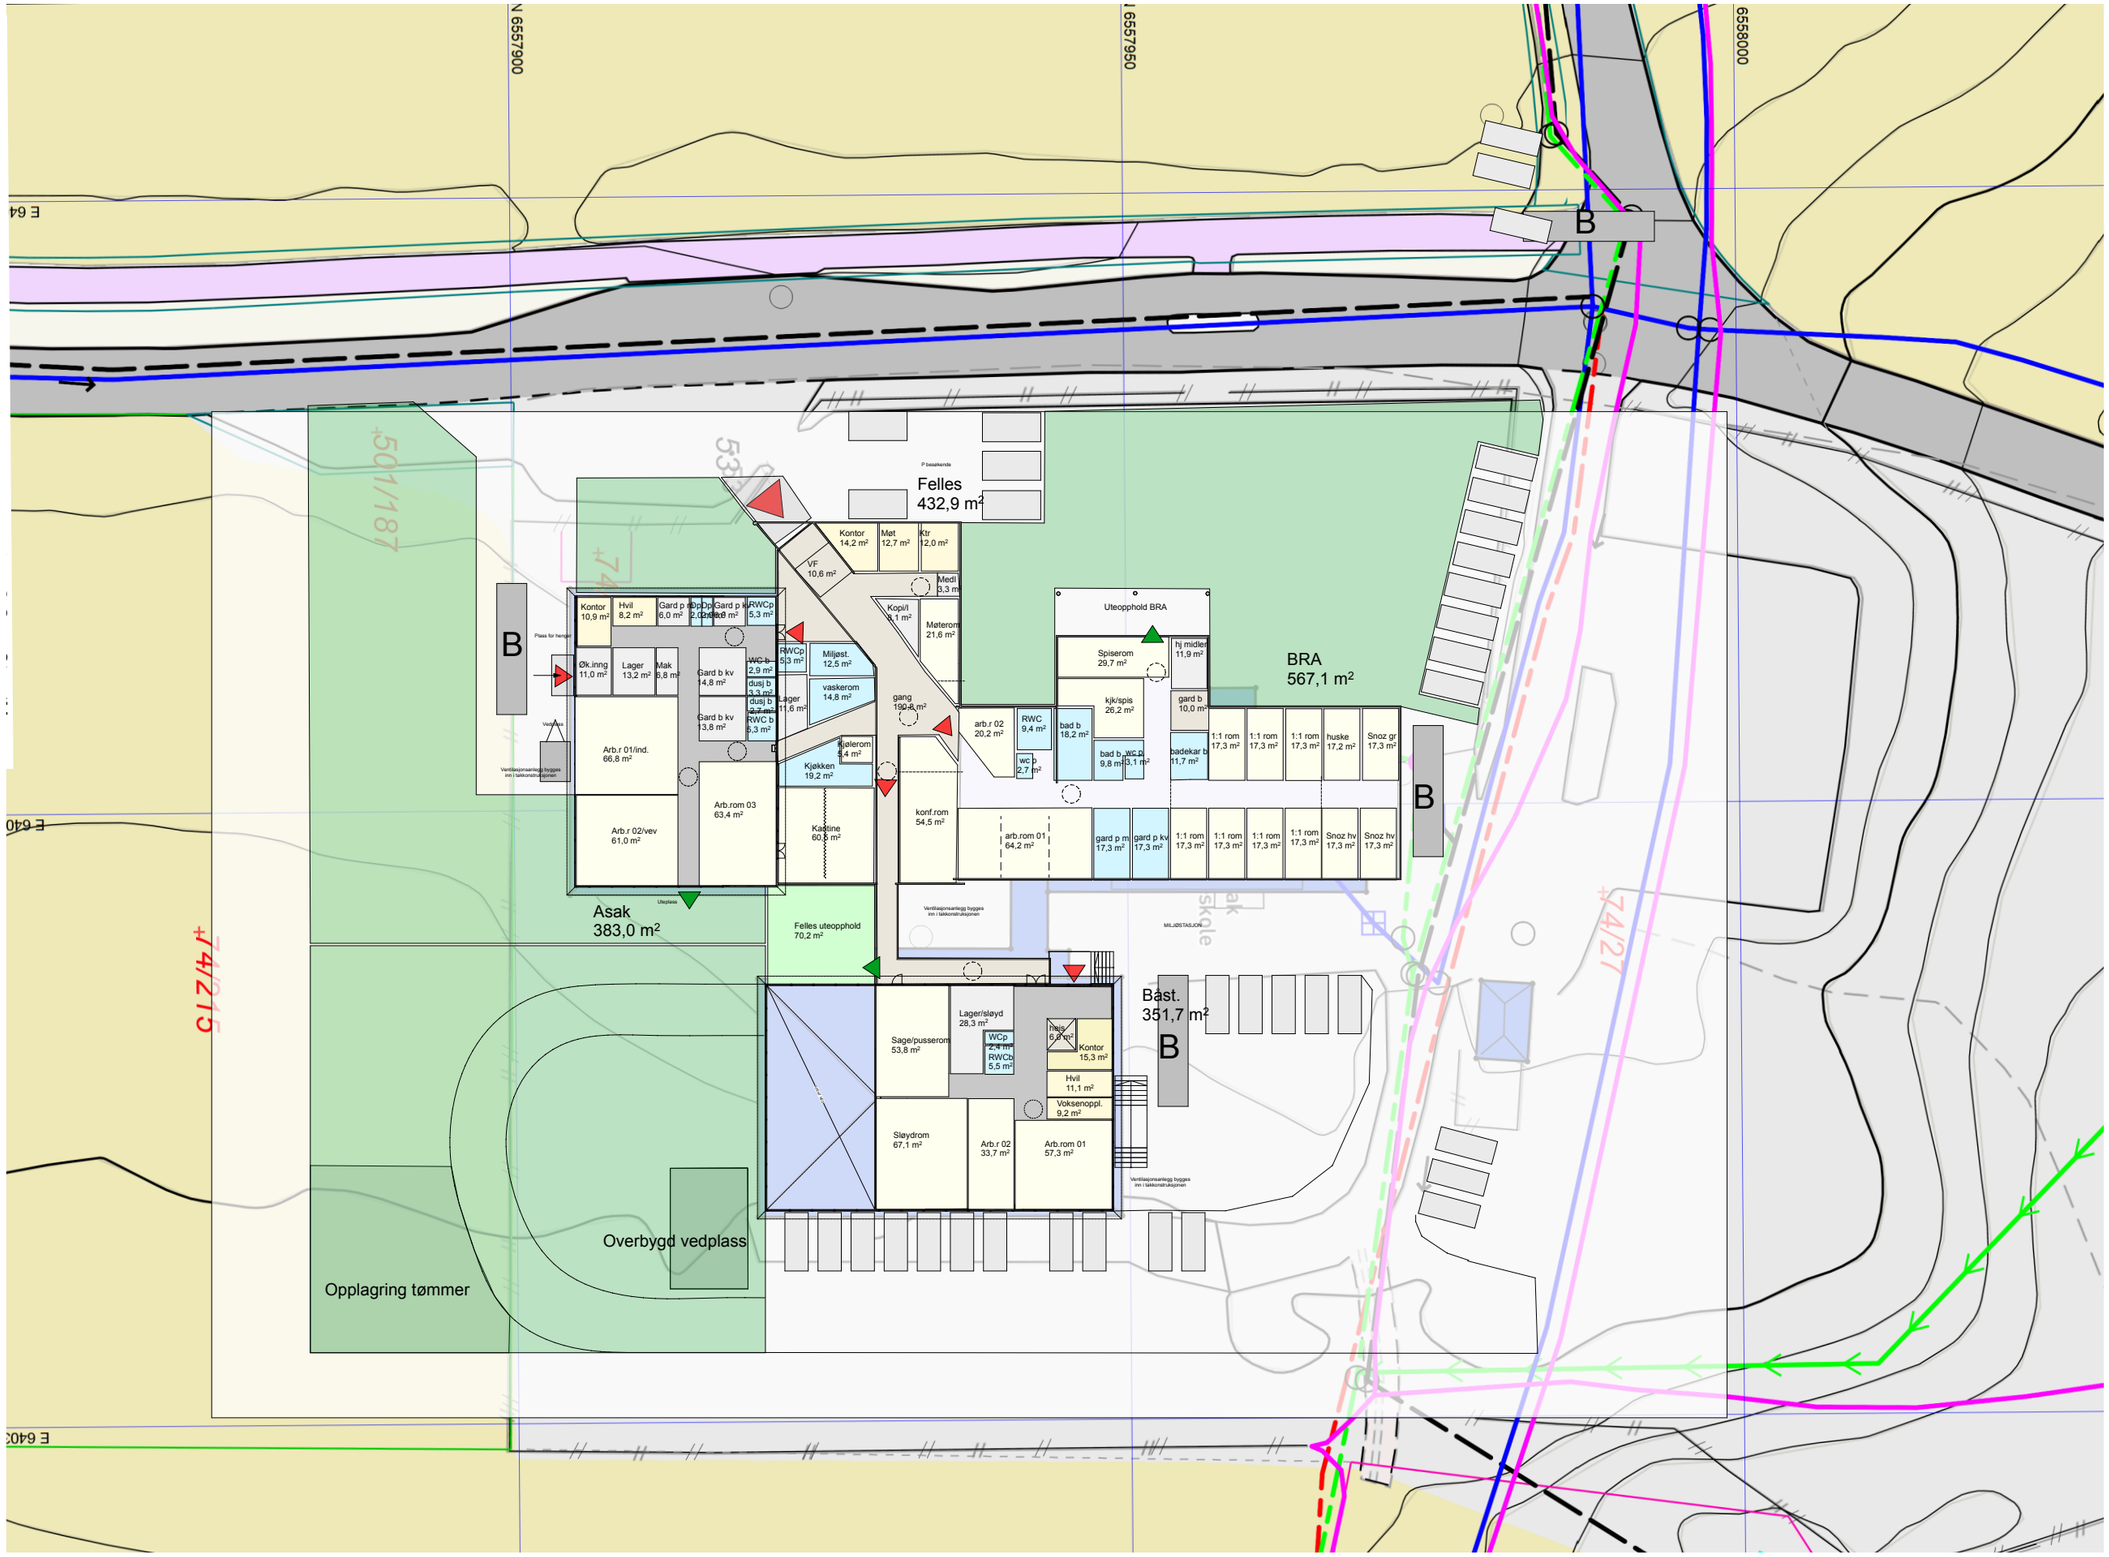

Skisseprosjekt

Gnr/Bnr: Gnr/Bnr/Festenr
Adresse, 0000 Sted

Dato: 190617
Mål: 1:500
Tegn.: jtg
Kontr.: Arkitekten

19016
Asak Dagsenter

E-01 Utomhusplan

Stenseth Grimsrud arkitekter AS