TEGNINGSUNDERLAG OPPRETTET I ARCHICAD - ORIGINALSTORRELSE TEGNING A3

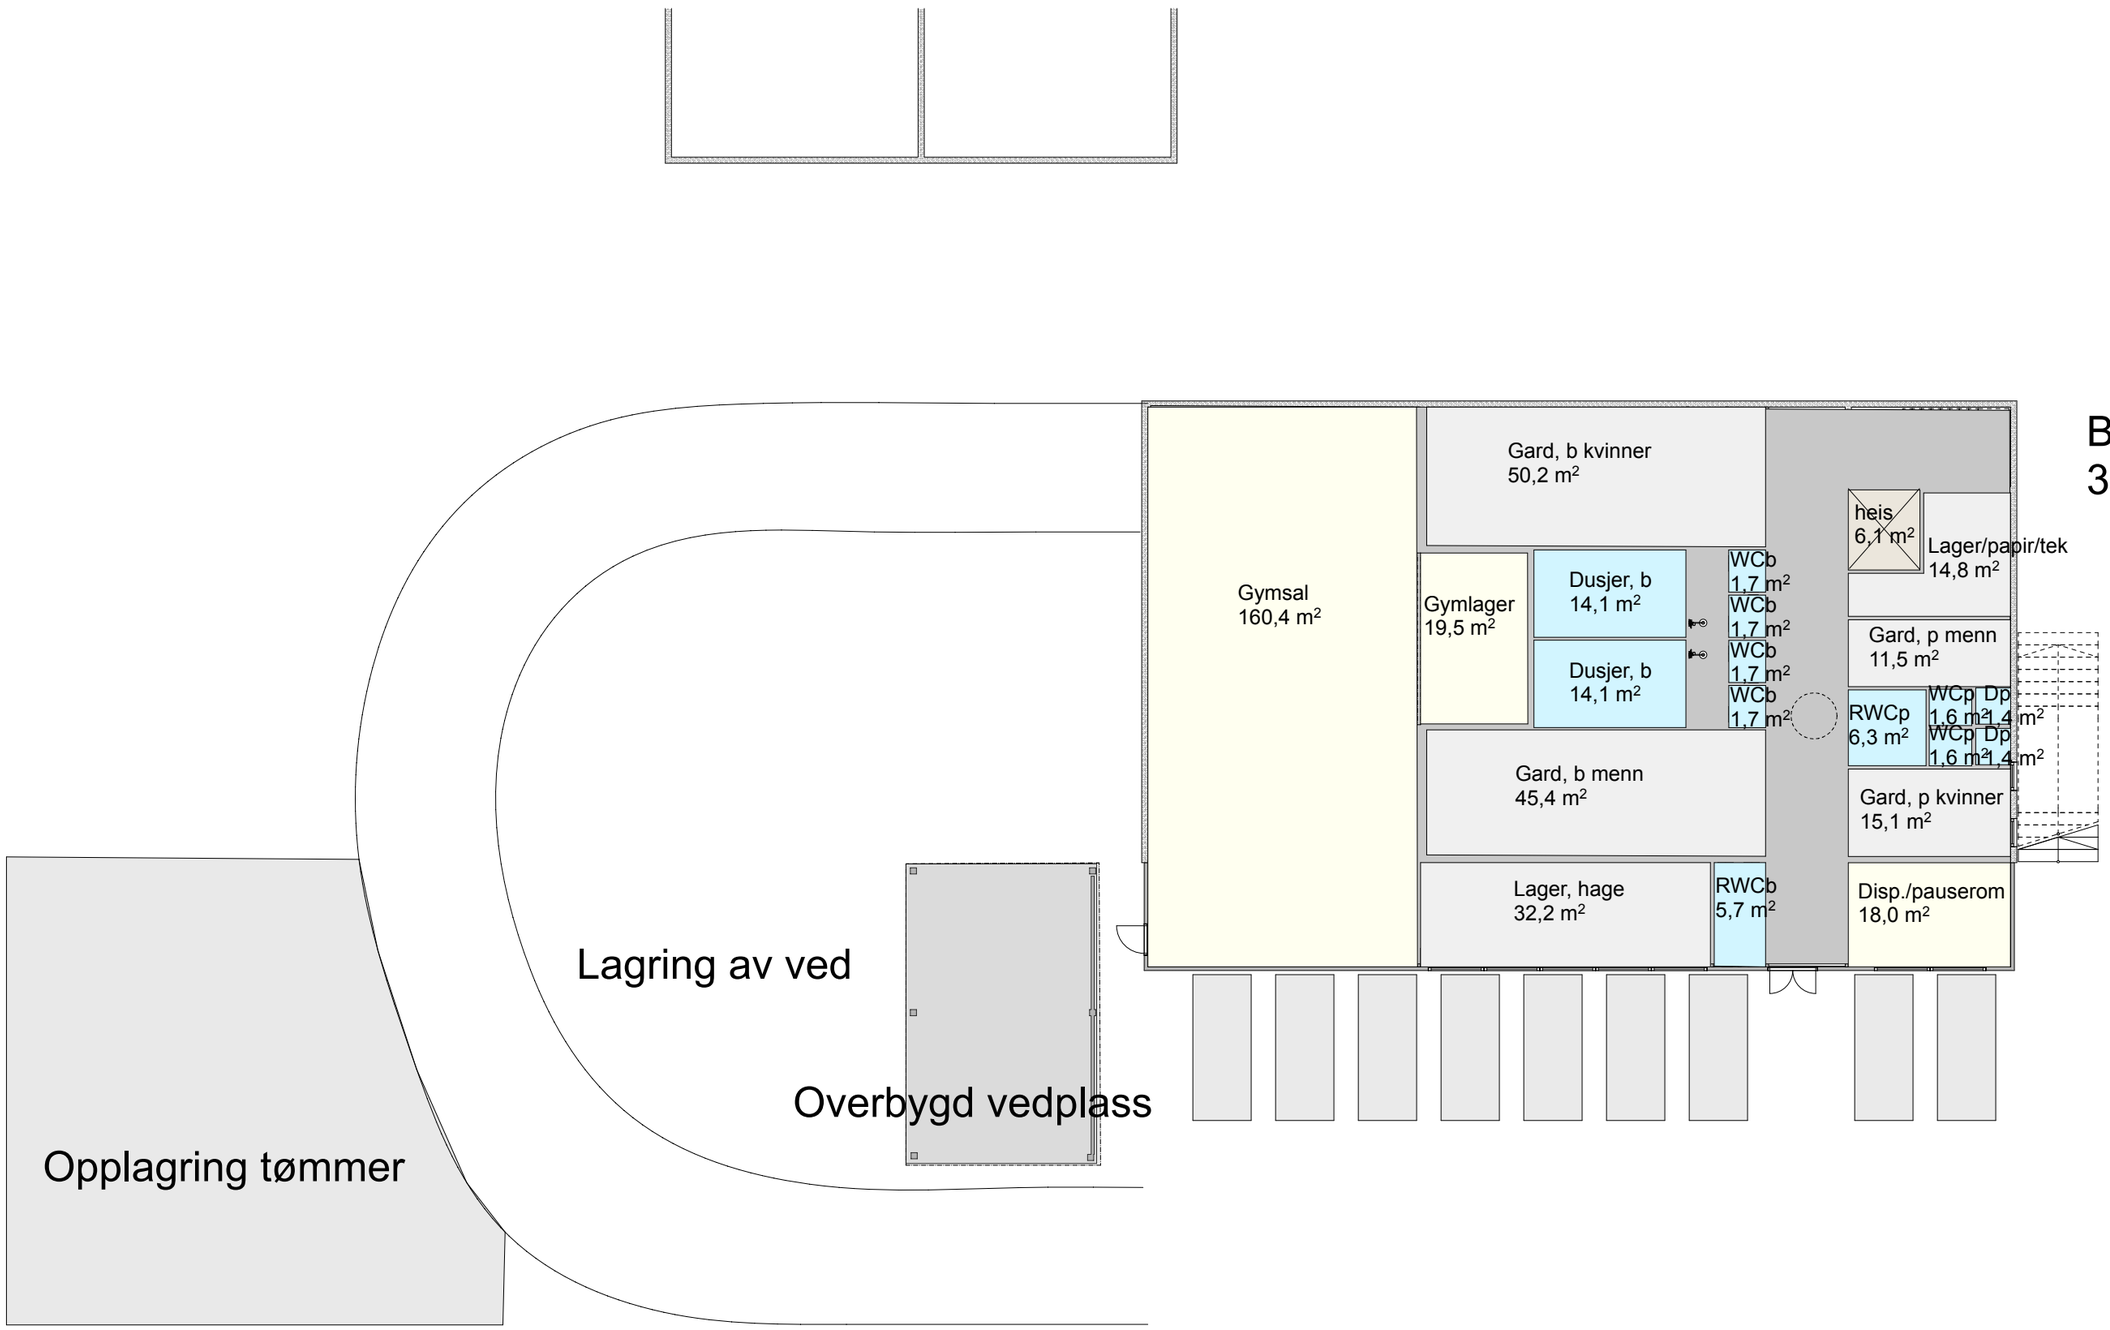

Skisseprosjekt

Gnr/Bnr: Gnr/Bnr/Festenr
Adresse, 0000 Sted

Dato: 190617
Mål: 1:200
Tegn.: jtg
Kontr.: Arkitekten

19016
Asak Dagsenter

E-03 Plan U. Etasje

Stenseth Grimsrud arkitekter AS