



Detalj i portåpningen
1:10

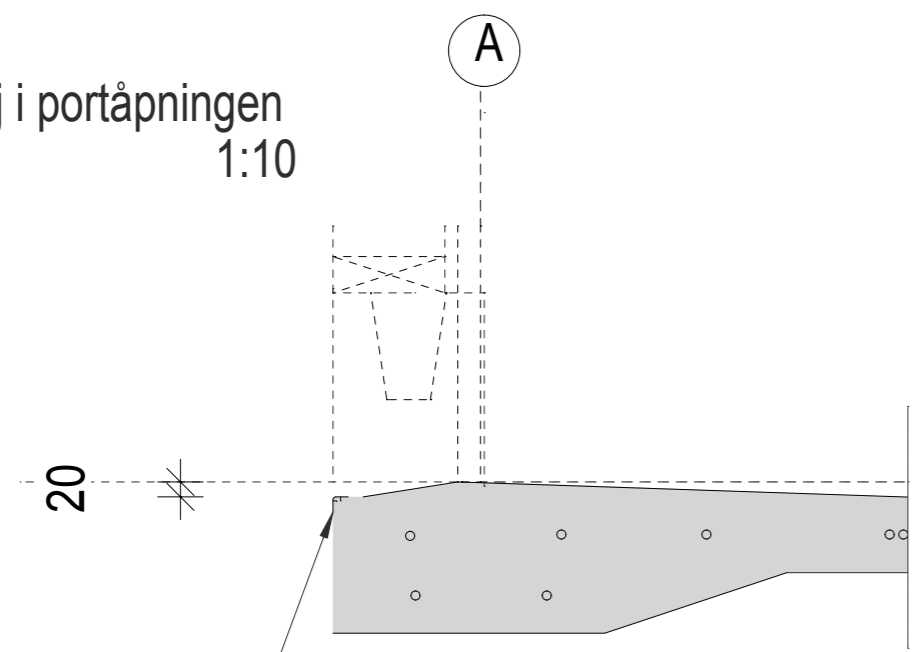


L-kantjern 40x40
i portåpning

Snitt i akse 2-4-6-8-10
Skala 1 : 50

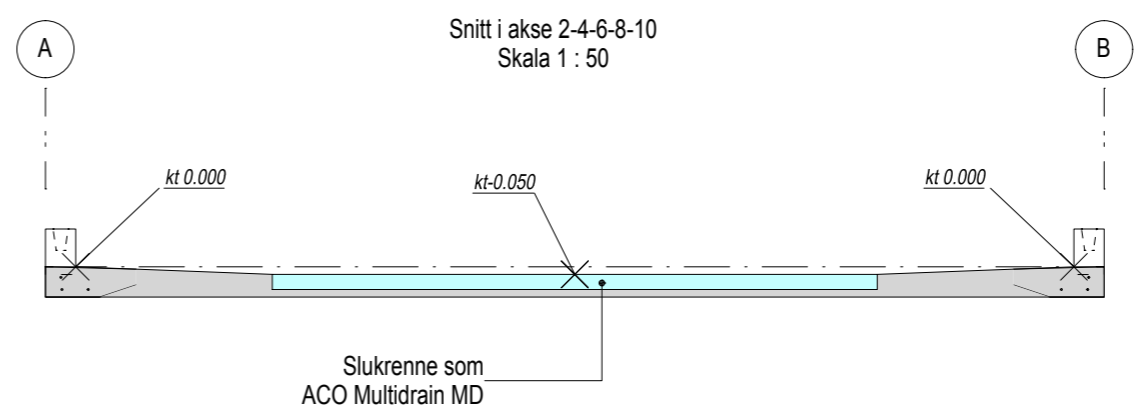

Snitt D - D
Skala 1 : 50

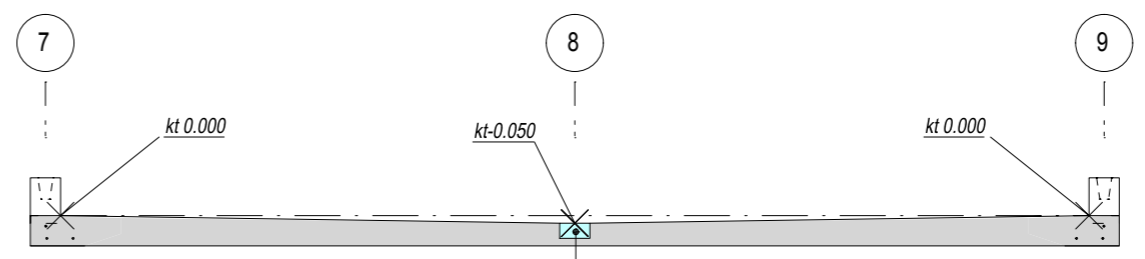

Tilakshaver/Prosjektnavn		Date:	
Bø Kommune		30.08.2019	
Garasjer Bøheimen		Mål	
Straume		1:100/50	
Gårdsnummer/Bruksnummer		Sign. ØJ	
GB nr		Kontroll BS	
Tegningens innhold		Date:	
Plate på mark		30.08.2019	
Mål		1:100/50	
Sign. ØJ		Kontroll BS	
BÅRD SØRENSEN AS Postboks 28, 8455 Stokmarknes, Tlf 76 16 07 90 Fax: 76 16 07 91, e-post: post@sibas.no			
Prosjektnummer	Tegningsnummer	Rev.	
11200	003	0	