

|            |
|------------|
| 30.08.2019 |
|            |

Tilbudsverifisering  
**Bø Kommune**  
**Garasjer Bøheimen**  
**Straume**  
 Gårdsnummer/Bakke nummer

GB nr **02.09.2019**


Tegnings tittel **Situasjonsplan**  
 Date: **30.08.2019**

Skala **1:100**  
 Mål  
 Sjn. BS  
 Kontroll BS


**SIBSAS**  
 SIVILINGENØR  
 BJØRD SØRENSEN AS  
 Postboks 28, 8455 Stokmarknes,  
 Tlf 76 16 07 90 Fax: 76 16 07 91, e-post: post@sibas.no

Prosjektnummer **11200-004**  
 Rev **0**

**11200 005 0**

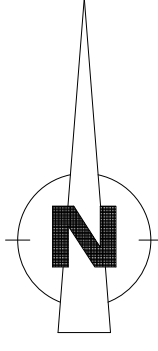

L1: Lyspunkt type 1  
 L2: Lyspunkt type 2

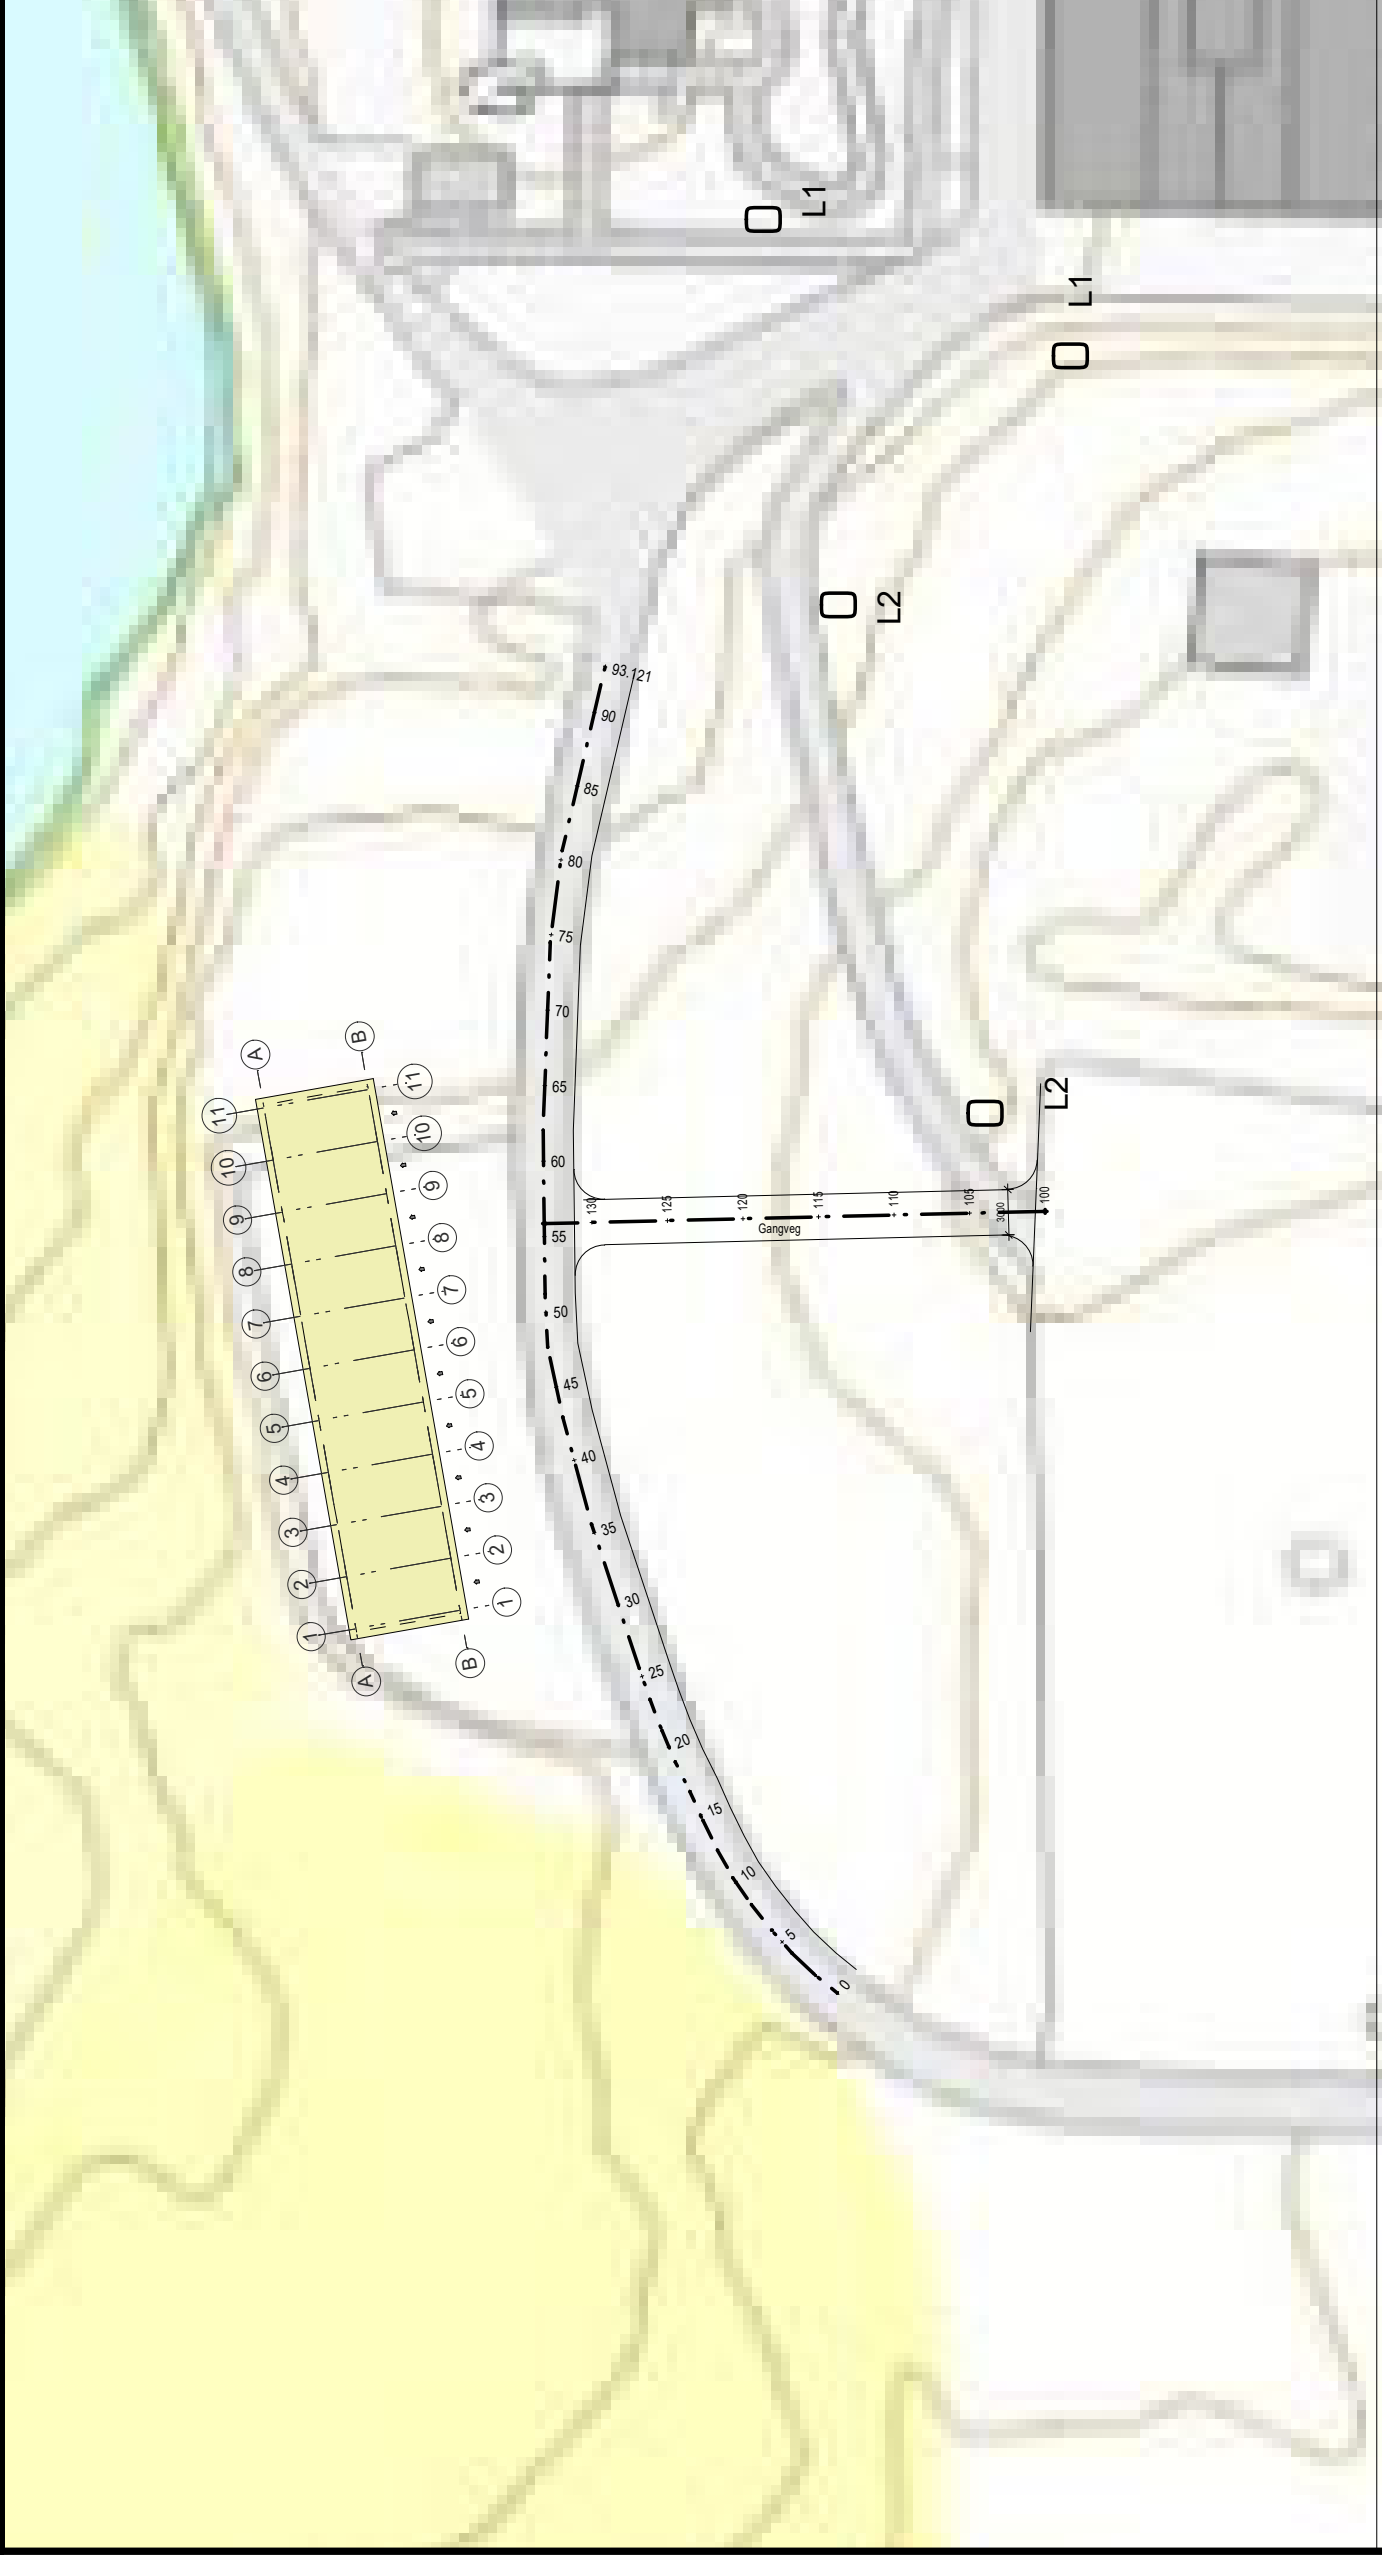

Eks. Senter vei  
 Ny vertikalkurve

Scale = 1: 200 / 200

|         |         |       |
|---------|---------|-------|
| ▽ 0.768 | 0+000.0 | 6.836 |
| Height  | 0+001.8 | 6.726 |
| Station | 0+004.0 | 6.602 |
|         | 0+005.0 | 6.551 |
|         | 0+006.0 | 6.497 |
|         | 0+008.2 | 6.413 |
|         | 0+010.0 | 6.346 |
|         | 0+010.4 | 6.333 |
|         | 0+012.5 | 6.271 |
|         | 0+014.7 | 6.214 |
|         | 0+015.0 | 6.207 |
|         | 0+016.7 | 6.174 |
|         | 0+018.9 | 6.150 |
|         | 0+020.0 | 6.144 |
|         | 0+021.2 | 6.138 |
|         | 0+023.4 | 6.154 |
|         | 0+025.0 | 6.151 |
|         | 0+025.6 | 6.150 |
|         | 0+030.0 | 6.168 |
|         | 0+035.0 | 6.239 |
|         | 0+040.0 | 6.306 |
|         | 0+045.0 | 6.413 |
|         | 0+050.0 | 6.429 |
|         | 0+055.0 | 6.325 |
|         | 0+060.0 | 6.148 |
|         | 0+065.0 | 6.005 |
|         | 0+070.0 | 5.849 |
|         | 0+075.0 | 5.542 |