


Johan P. Clausens gate 23

Plan 00

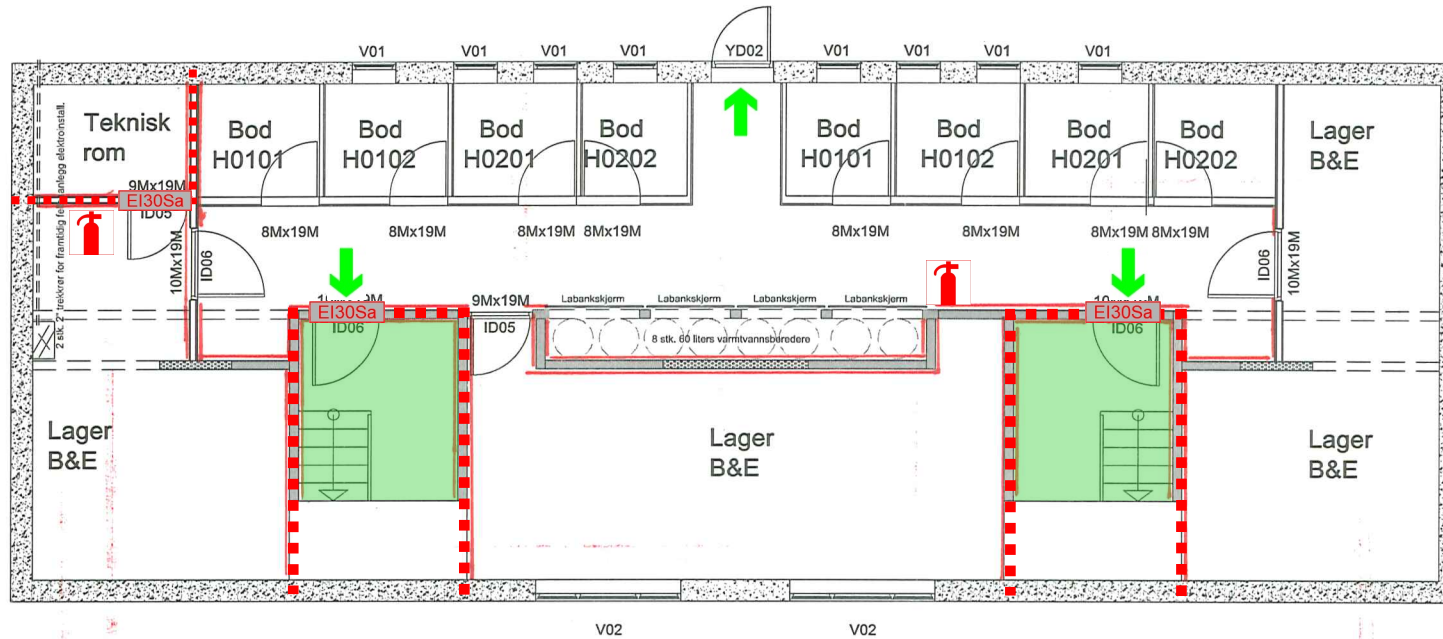

Tegnforklaring

- Branncelle EI 30
- EI30Sa Brannklassifisert dør
- Rømningsvei
- ➔ Utgang
- Håndslukker

Firesafe AS

Jonas S. Berg

Dato: 18.06.19