


Johan P. Clausens gate 23

Plan 01

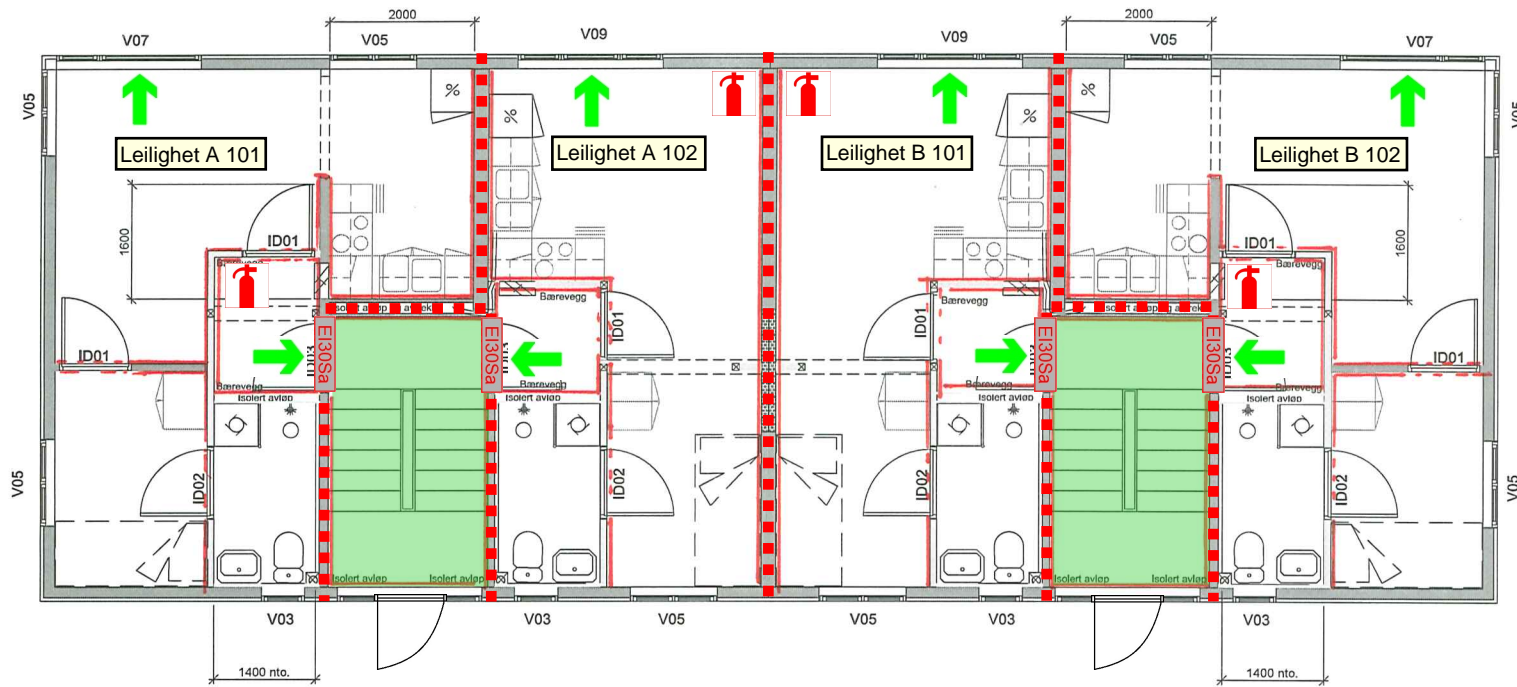

Tegnforklaring

- Branncelle EI 30
- EI30Sa Brannklassifisert dør
- Rømningsvei
- Utgang
- 🔥 Håndslokker

Firesafe AS

Jonas S. Berg

Dato: 18.06.19