


# Johan P. Clausens gate 23

## Plan 02

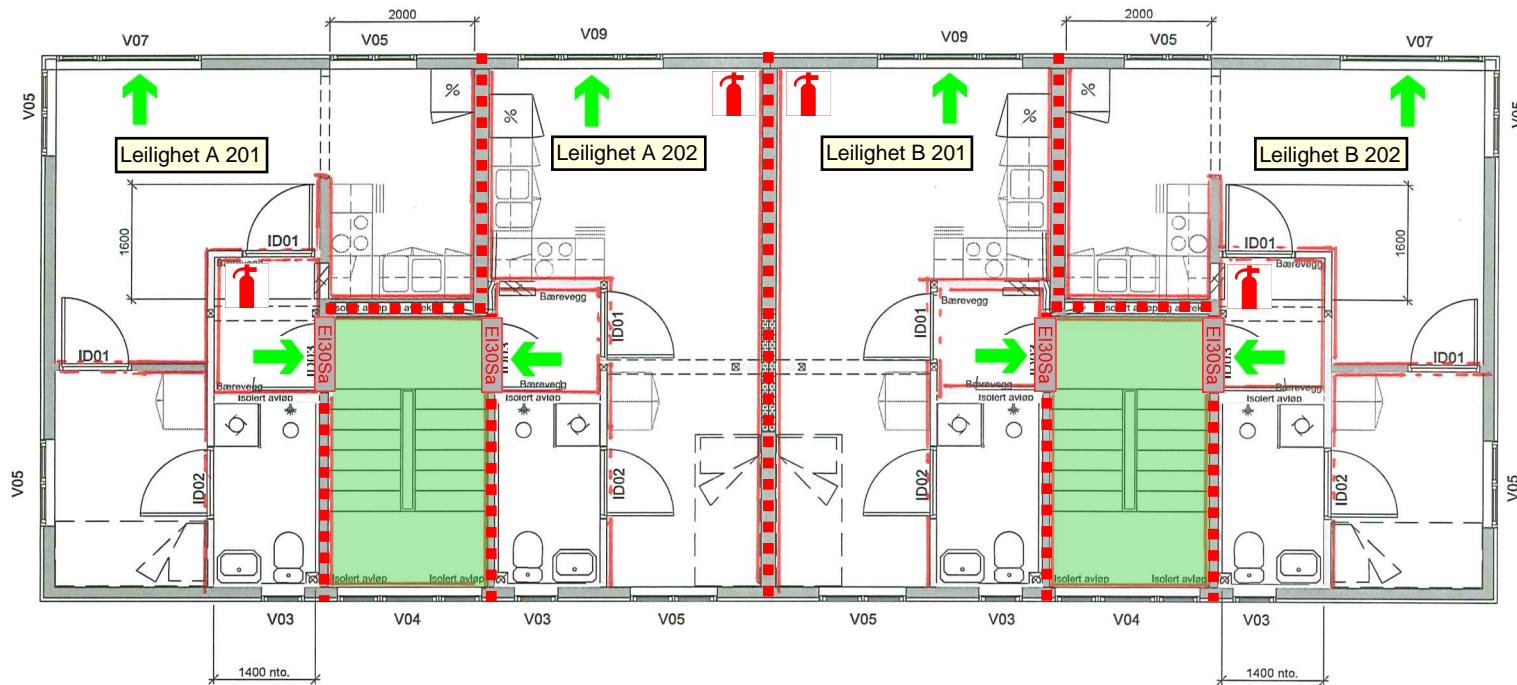

### Tegnforklaring

- Branncelle EI 30
- EI30Sa Brannklassifisert dør
- Rømningsvei
- Utgang
- 🔥 Håndsløkker

Firesafe AS

*Jonas S. Berg*

Dato: 18.06.19