


# Johan P. Clausens gate 23

Plan 03

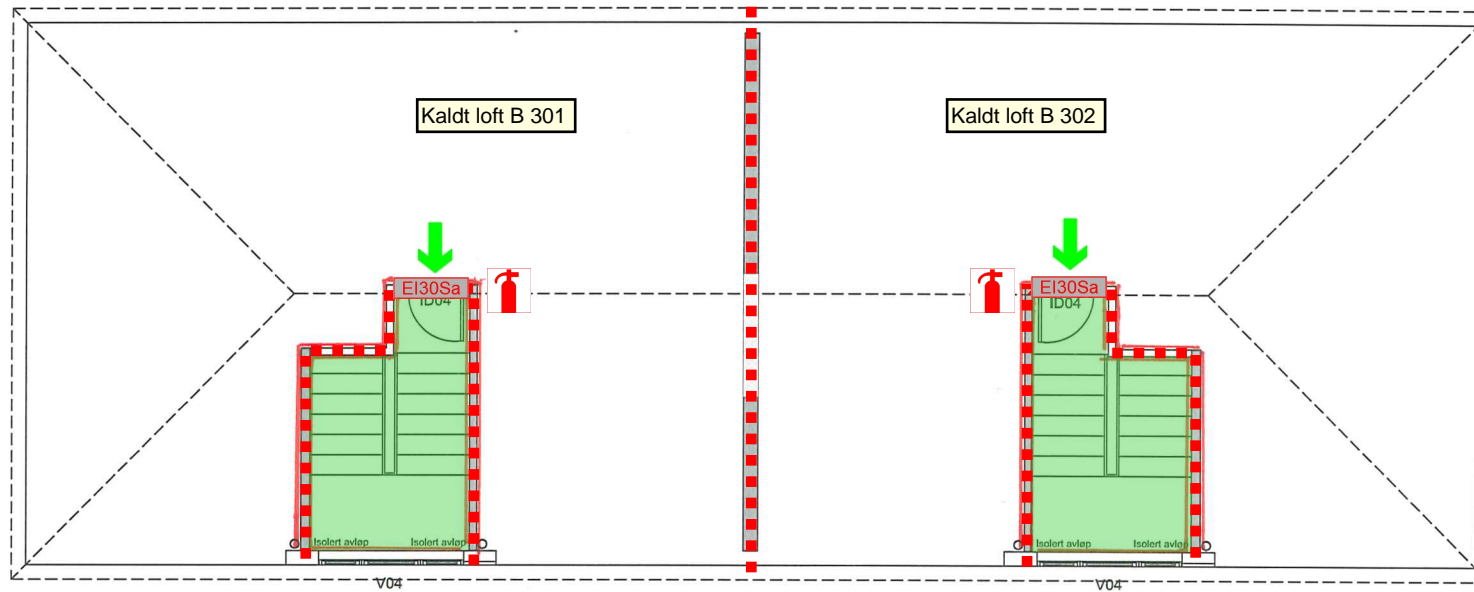

## Tegnforklaring

- Branncelle EI 30
- EI30Sa Brannklassifisert dør
- Rømningsvei
- Utgang
- Håndslukker

Firesafe AS

*Jonas S. Berge*

Dato: 18.06.19