

Arealer plan 04 - Alternativ 3


Etasje	Romnavn	Avdeling / Seksjon / Fløy	Mål Areal (m2)
Plan 04	KONSENTRASJONSPASS	ARBEIDSPASS	9.7
Plan 04	KONSENTRASJONSPASS	ARBEIDSPASS	9.6
Plan 04	KONSENTRASJONSPASS	ARBEIDSPASS	9.4
Plan 04	KONSENTRASJONSPASS	ARBEIDSPASS	9.5
Plan 04	KONSENTRASJONSPASS	ARBEIDSPASS	9.9
Plan 04	ÅPNE ARBEIDSPASSER	ARBEIDSPASS	52.3
Plan 04	ÅPNE ARBEIDSPASSER	ARBEIDSPASS	60.6
Plan 04	ÅPNE ARBEIDSPASSER	ARBEIDSPASS	35.8
ARBEIDSPASS: 8			196.8
Plan 04	BK	FELLES FUNKSJONER	2.6
Plan 04	DUSJ	FELLES FUNKSJONER	1.9
Plan 04	FORROM	FELLES FUNKSJONER	10.1
Plan 04	FORROM	FELLES FUNKSJONER	1.8
Plan 04	GARDEROBE	FELLES FUNKSJONER	12.2
Plan 04	TOAL.	FELLES FUNKSJONER	6.3
Plan 04	WC	FELLES FUNKSJONER	1.2
Plan 04	WC	FELLES FUNKSJONER	1.2
Plan 04	WC	FELLES FUNKSJONER	1.2
Plan 04	WC	FELLES FUNKSJONER	2.1
FELLES FUNKSJONER: 10			40.6
Plan 04	KORRIDOR	KOMMUNIKASJON	60.9
Plan 04	KORRIDOR	KOMMUNIKASJON	84.6
KOMMUNIKASJON: 2			145.5
Plan 04	LAGER	LAGER	6.4
Plan 04	PATCH/SERVERROM	LAGER	3.8
Plan 04	PRINTER/KOPI/REKV	LAGER	5.8
LAGER: 3			16
Plan 04	MULTIROM	MØTE	5.8
Plan 04	MULTIROM	MØTE	6.1
Plan 04	MULTIROM	MØTE	6
Plan 04	MØTEROM	MØTE	23.3
Plan 04	MØTEROM	MØTE	18.1
Plan 04	MØTEROM	MØTE	28.5
MØTE: 6			87.8
Plan 04	SOSIALSONE	SOSIAL SONE	61.6
SOSIAL SONE: 1			61.6
TOTALT: 30			548.4

- ARBEIDSPASS
- DRIFT
- FELLES FUNKSJONER
- KOMMUNIKASJON
- LAGER
- MØTE
- SOSIAL SONE

Snitt A
A41.01



Snitt B
B41.01

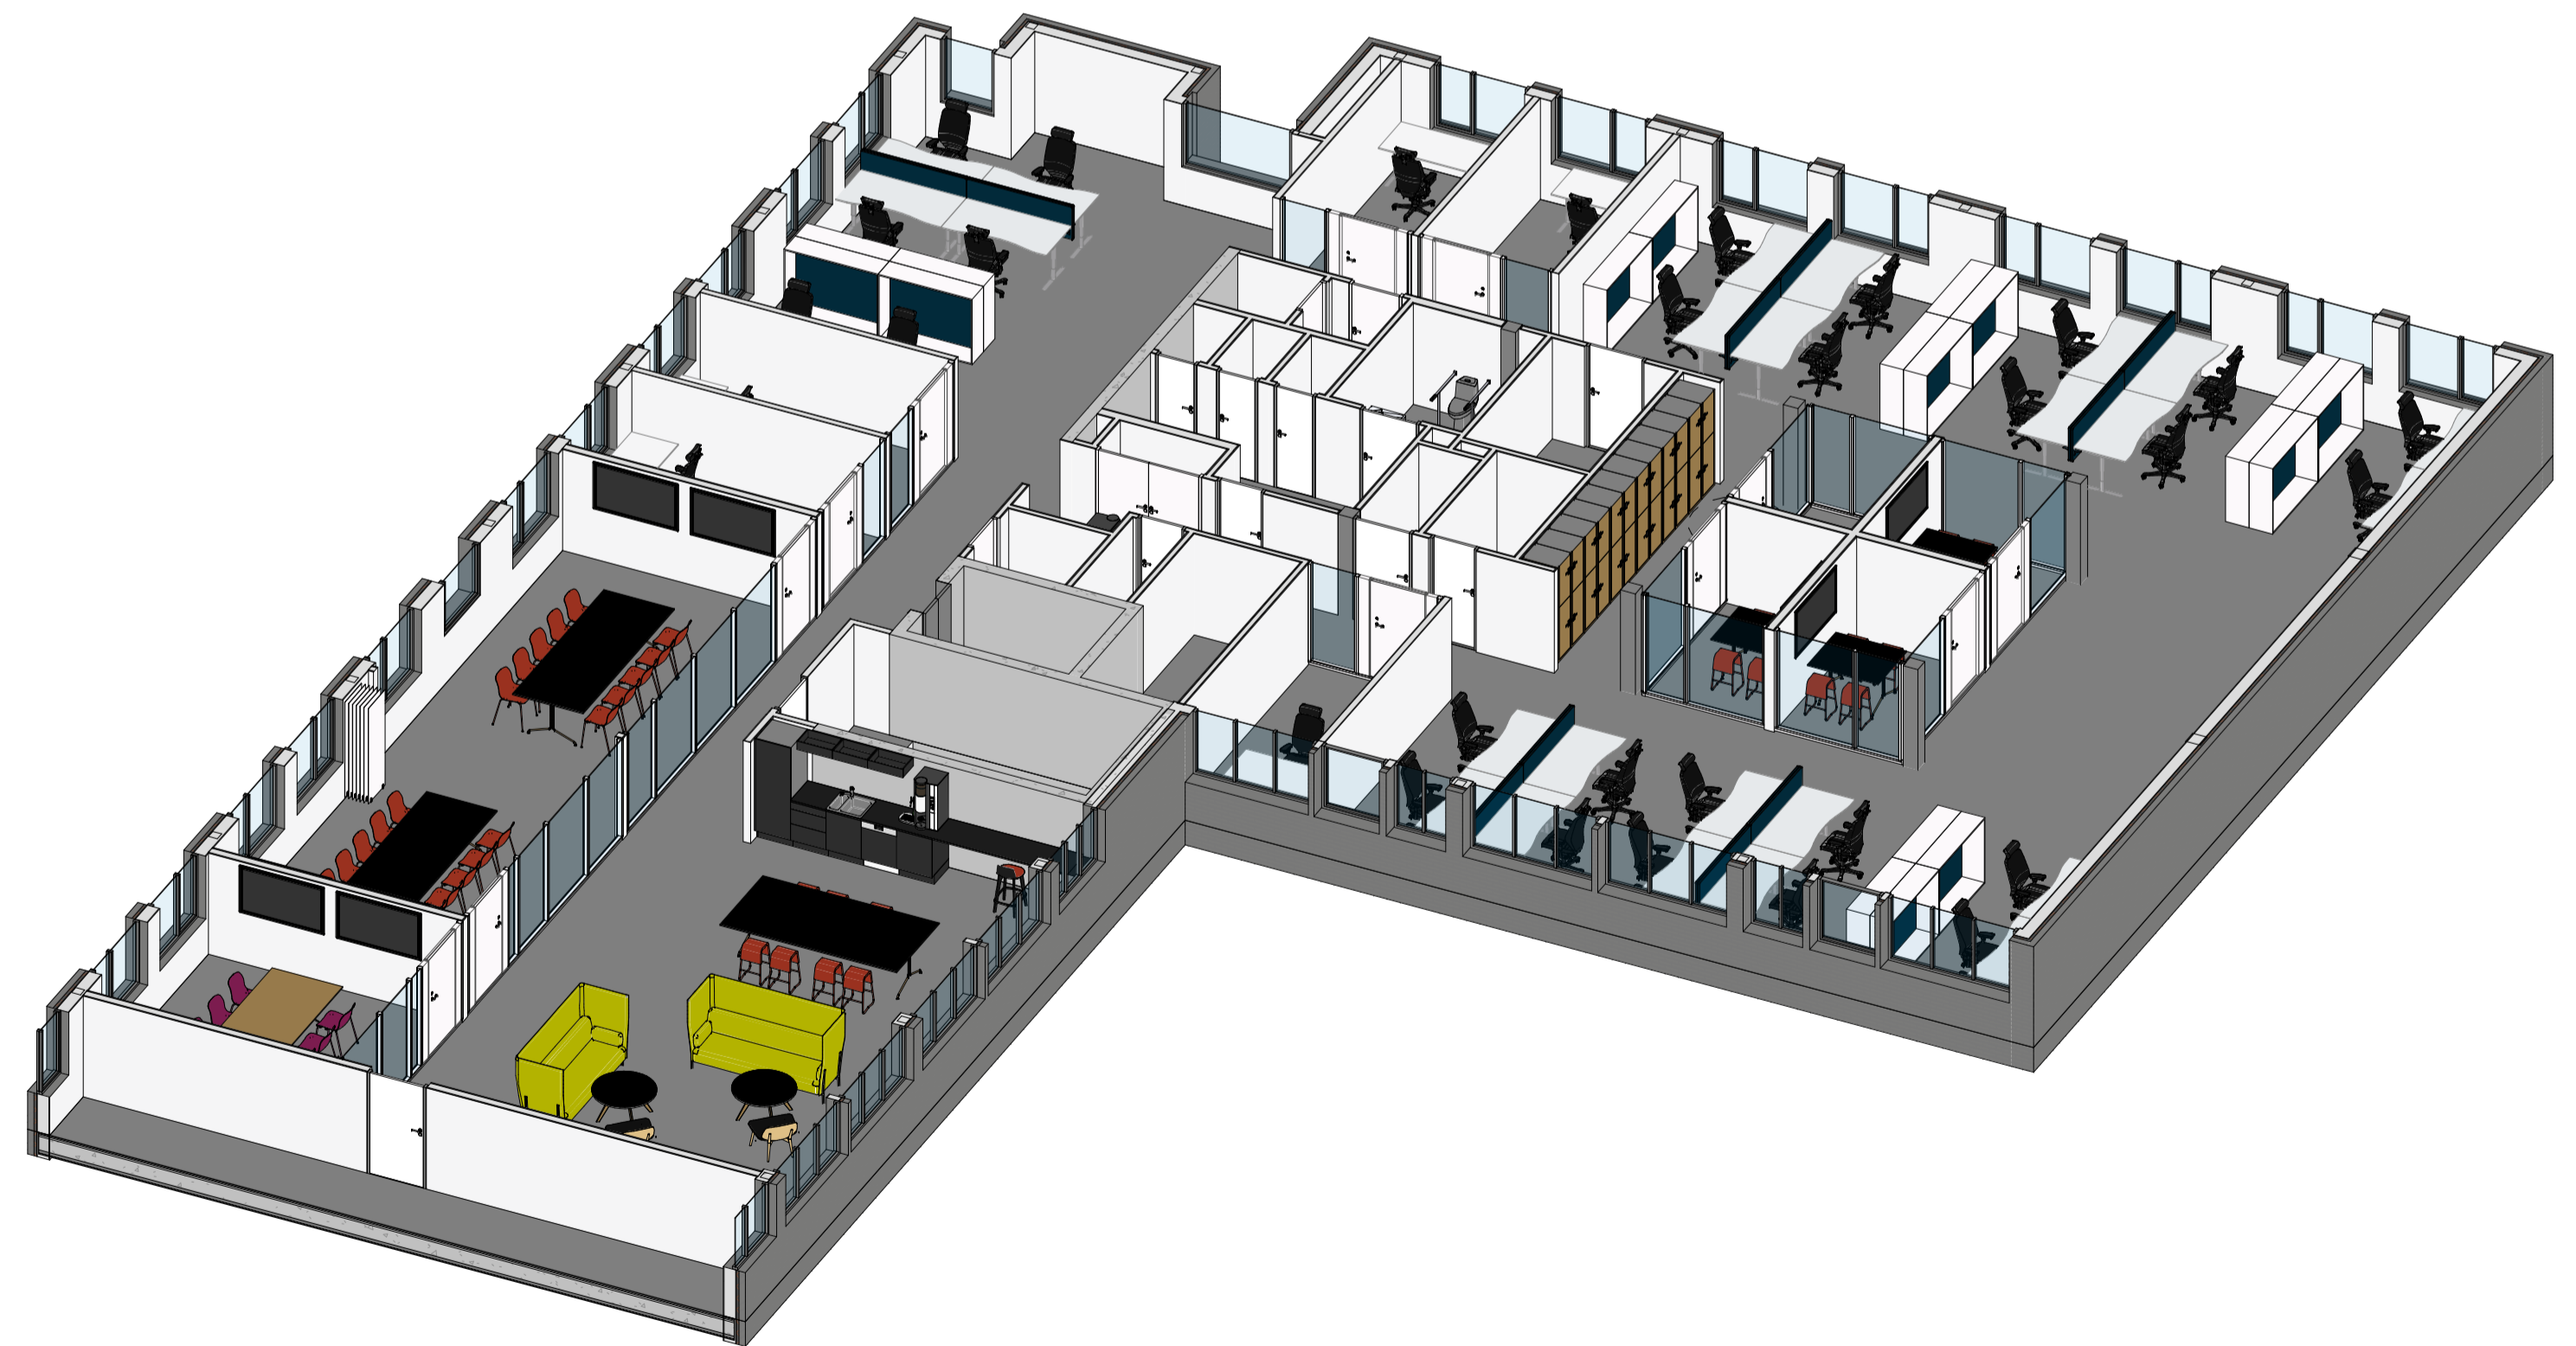

Rev.	Revisjonen gjelder	Utført	Kontrollert	Dato
3	Revidert etter tilbakemelding fra UDIR	LO		28.06.2019
2	Revidert etter skisse fra UDIR	LO		27.06.2019
1	Endret bruttoareal	LO		20.06.2019

Rev. Revisjonen gjelder Utført Kontr. Dato

UTDANNINGS-DIREKTORATET - PARKGATA 36

1450

Møbleringsplan 04 - Alternativ 3

A33.41 LO 1:100 20.04.2019 3

TILBUDSTEGNING
STUDIOSW

ARKITEKTUR OG FORMGIVNING · WWW.STUDIOSW.NO · POSTBETJENINGEN NO · TORSHOLTSG. 18 · 1311 TRONDHEIM · 625 51 400