



F

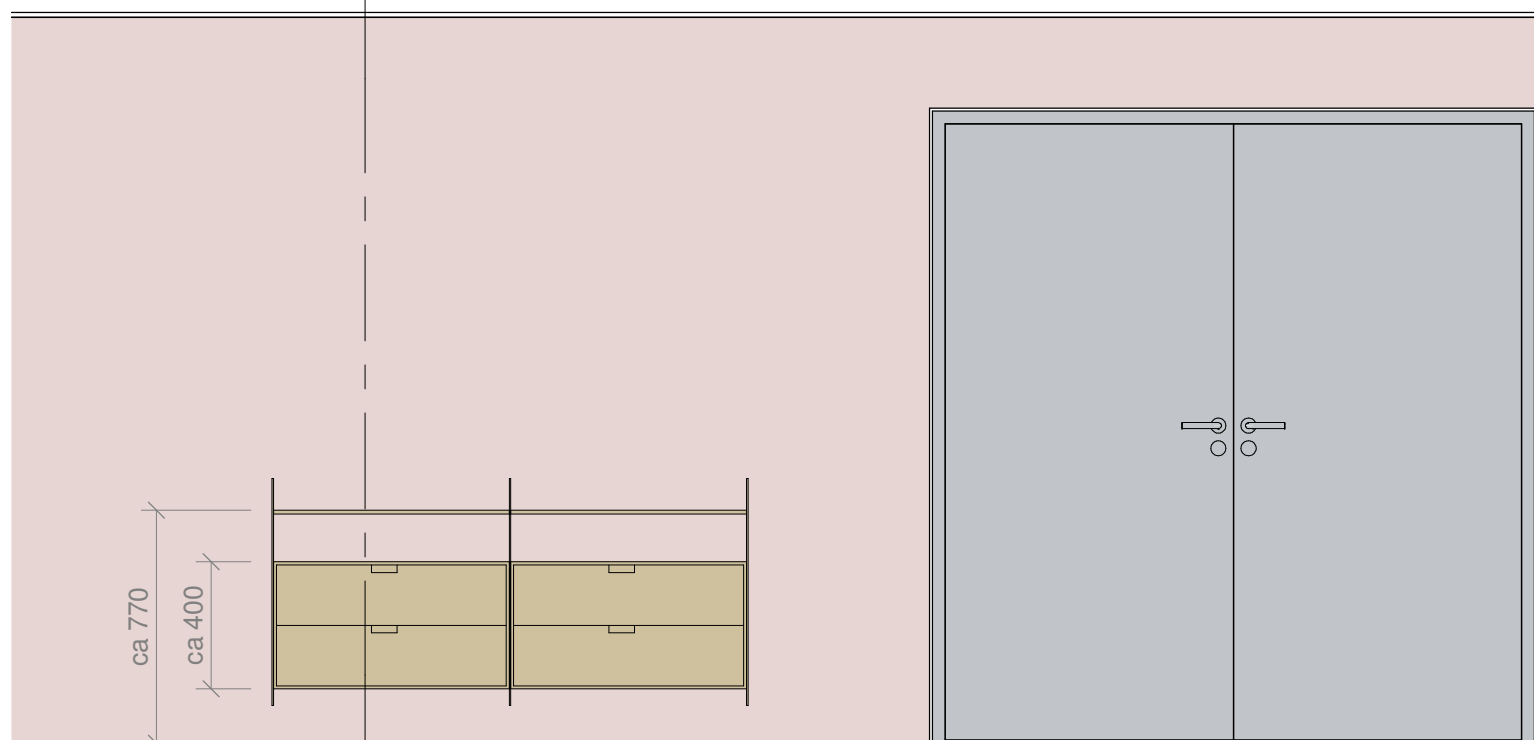

Oppriss veggreol

1 : 25

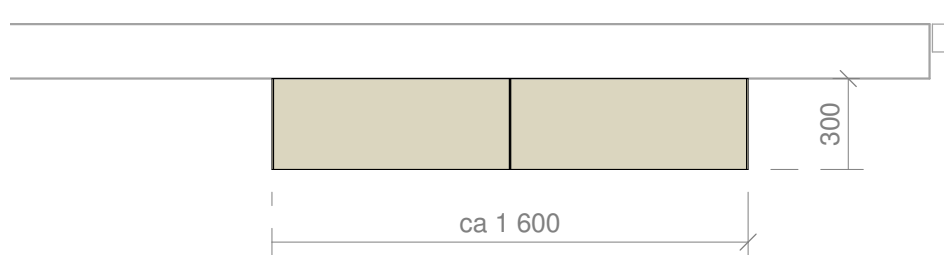

Planutsnitt veggreol

1 : 25

Beskrivelse:

Lav veggreol som består av:
 3 stk gavler i pulverlakkert stål
 2 stk hylleplater
 2 stk skuffemoduler med 2 skuffer med innfreste håndtak

Gavlene fastmonteres i vegg og hylleplater og skuffemoduler skal monteres på disse

Monteres i rom:

- 157
- 224
- 223.2
- 324
- 323.3

Plassering: se målsetting på møbleringsplan


Antall veggreoler: 5 stk



Farger:

-  Pulverlakkert veggfeste:
Lys beige farge NCS S 3005-Y20R eller tilsvarende
-  Hylleplater og skuffer:
Eik
Overflatebehandling som tåler kjemikaliebasert rengjøring

Dette skjemaet er kun en skisse som viser hovedutforming og prinsippøsninger og **må ikke brukes som arbeidstegning**. Leverandør må innestå for alle produksjonstegninger og disse skal oversendes ARK/IARK for godkjenning. **Alle mål må kontrolleres på stedet**

Rev.	Date	Kontrolli mål og tekstinnhold	stihol	hilwil	ohb
		Beskrivelse	Utarbeidet	Fagkontroll	Godkjent
<small>Dette dokumentet er utarbeidet av Norconsult AS som del av det oppdraget som fremgår nedenfor. Opphavsretten tilhører Norconsult AS. Dokumentet må bare benyttes til det formål som oppdragsavtalen beskriver, og må ikke kopieres eller gjøres tilgjengelig på annen måte eller i større utstrekning enn formålet tilsier.</small>					Målestokk (gjelder A3)
Kristiansund kommune					1 : 25
Rokilde omsorgssenter					
1.4.3 Prinsippskisse veggreol Re-05					
10.09.2019					
Norconsult 		Oppdragsnummer	Tegningsnummer	Revisjon	
		5190937	A-62-XX-02	F1	