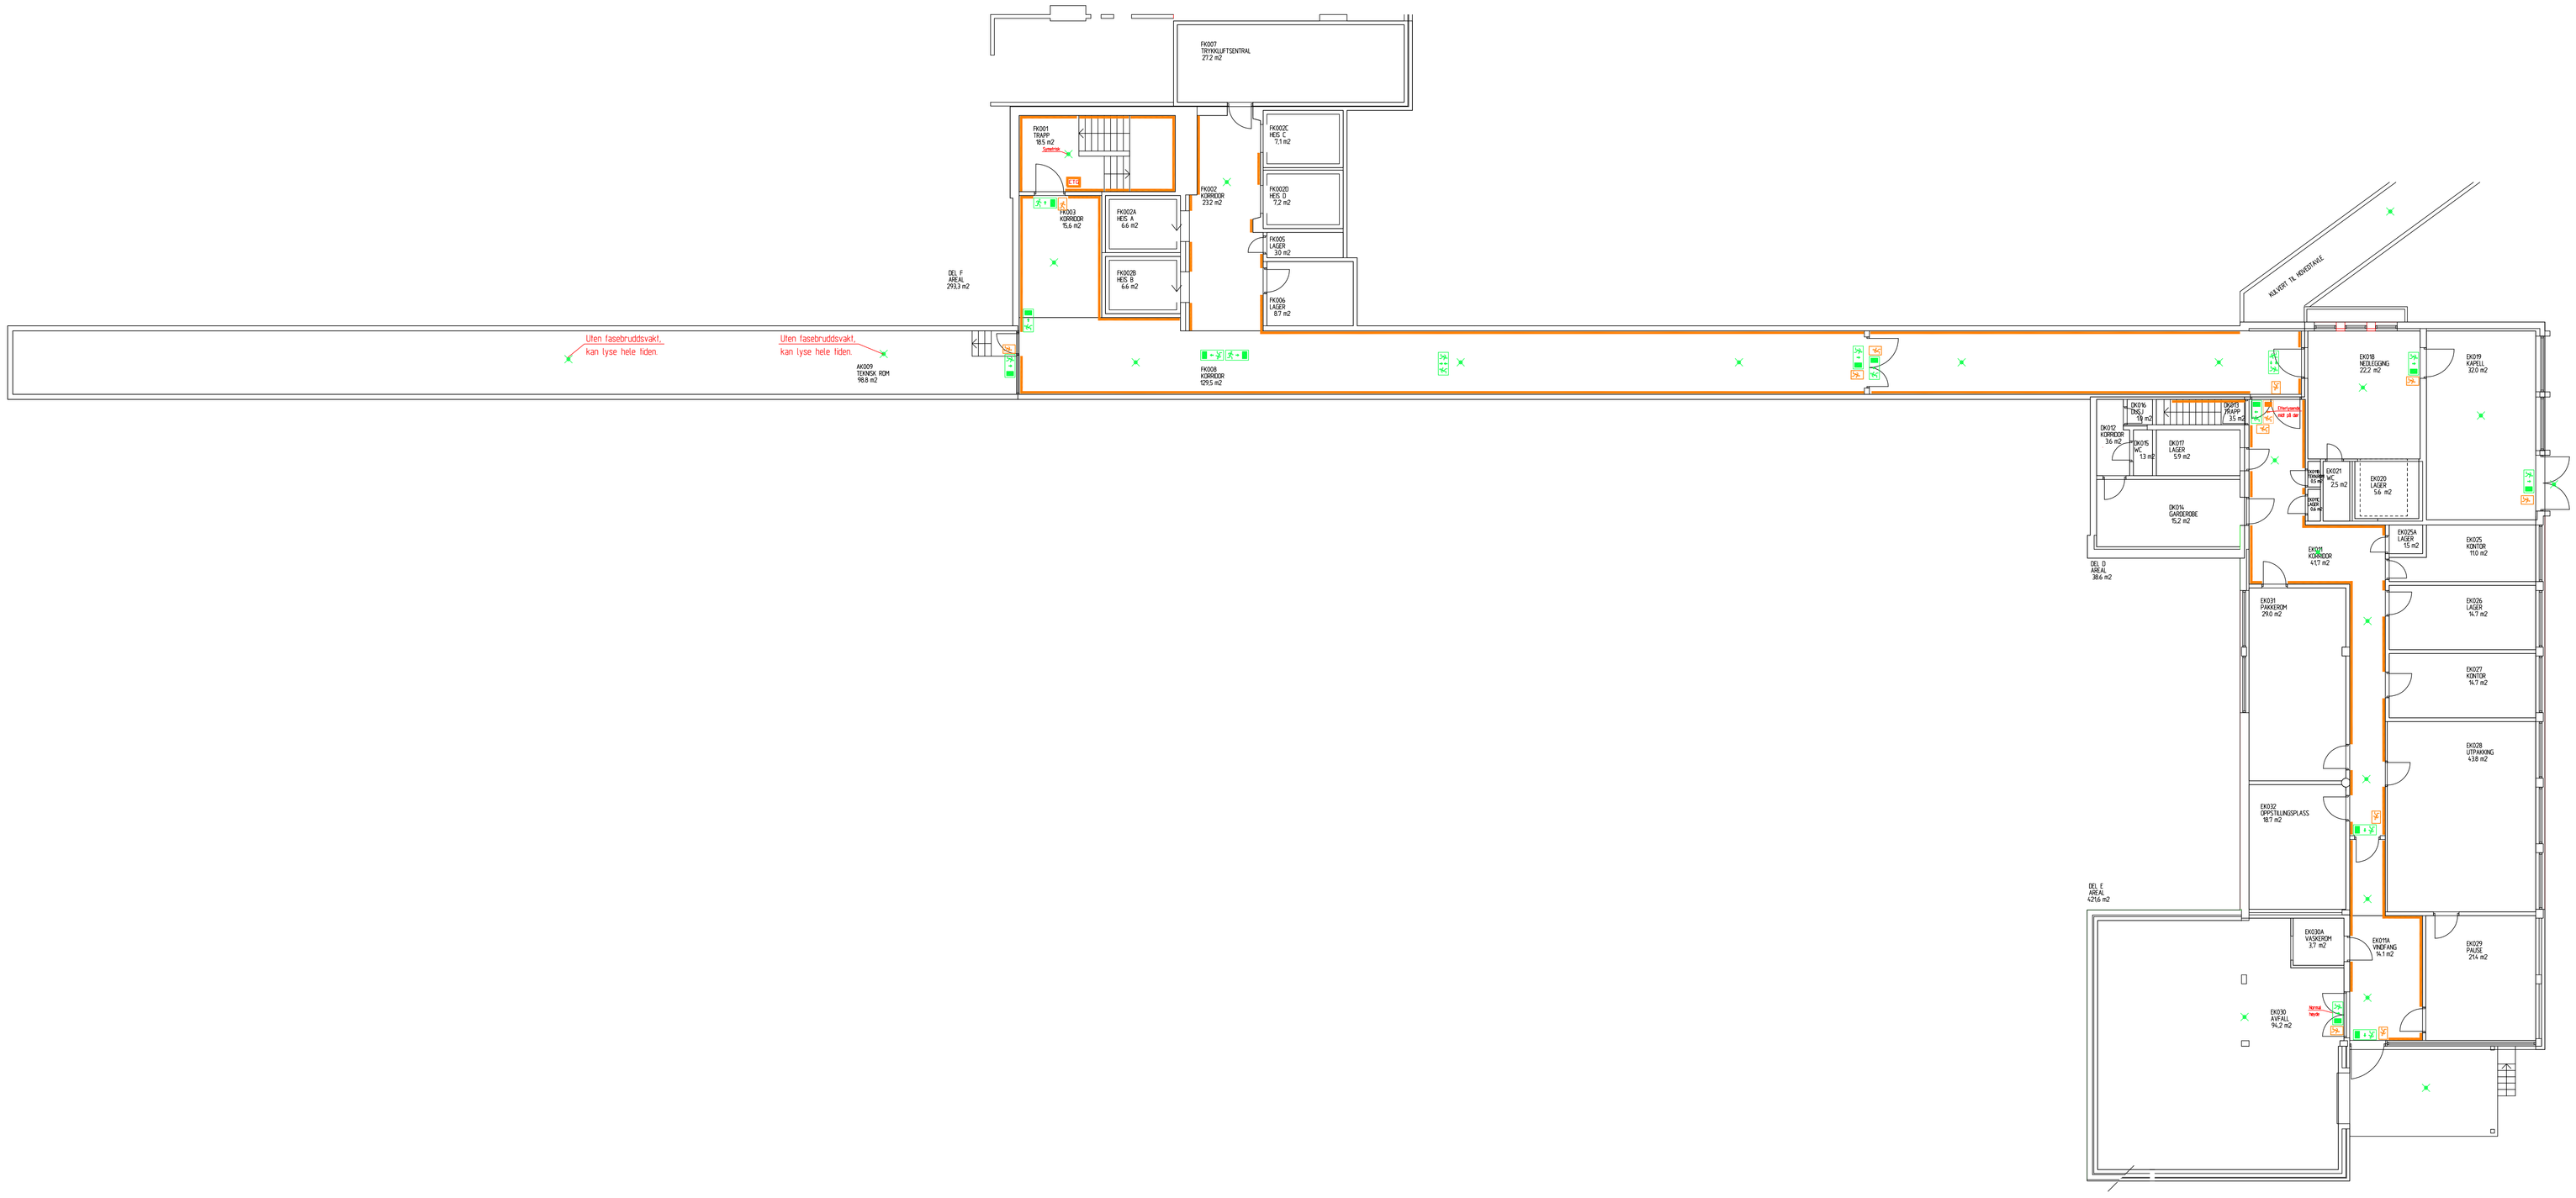

SYMBOLER

Alle gjennomføringer skal lyd- og branntettes iht. veggens krav.

ETTERLYSENDE MERKING

Lavtmontert etterlysende ledelinje (180 meter).
Montert på vegg i aluminumsskinne med
10-15 graders helning, med læs remse som føres
inn i skinnen.

Etterlysende skilt for montering bak/ved dørklinke (11 stk.).

Etterlysende markeringslys spesifisert
med tekst på tegning (1 stk).

Etterlysende merking med etasjenummer (1 stk.)

ELEKTRISK GJENNOMLYST MERKING

Sentralisert elektrisk markeringslys på vegg (1 stk).

Sentralisert elektrisk markeringslys på vegg (10 stk).
Lav utførelse (maksimalt 10 cm høyde).

Sentralisert elektrisk markeringslys (0 stk).
Dobbeltsidig i tak.

Sentralisert elektrisk markeringslys (4 stk).
Dobbeltsidig i tak.
Lav utførelse (maksimalt 10 cm høyde).

Sentralisert elektrisk ledelys (20 stk).

Sentralisert elektrisk ledelys (2 stk).
Utendørs

Rev	Beskrivelse	Dato
A	Tilbudsgrunnlag	07.12.2017

ORIENTERINGSFIGUR:

- DOKUMENTASJONSTEGNING
- ARBEIDSTEGNING
- ANBUDSTEGNING
- ANMELDELSETEGNING
- FORPROSJEKT

A ARKITEKT	
B BYGGETEKNIKK	
E ELEKTRO	SWECO
V VVS-TEKNIKK	

Byggherre:
Sykehuset Innlandet HF

Prosjekt:
SI Kongsvinger
Bygg 01
Plan 0K

Tegningstype:
Nød- og ledesystem

G.nr./B.nr.	Kontr.	Sign.
xx/x, xx/x	kjeb	kjeb
	Mål 1:100	Dato 28.08.2017

Anlegg	Bygg	Nr./Etasje	Fag	Type	Rev.

Tegningsnr.
2106 01 0K E PL443.01 A