DEL F7
AREAL
1680 m2

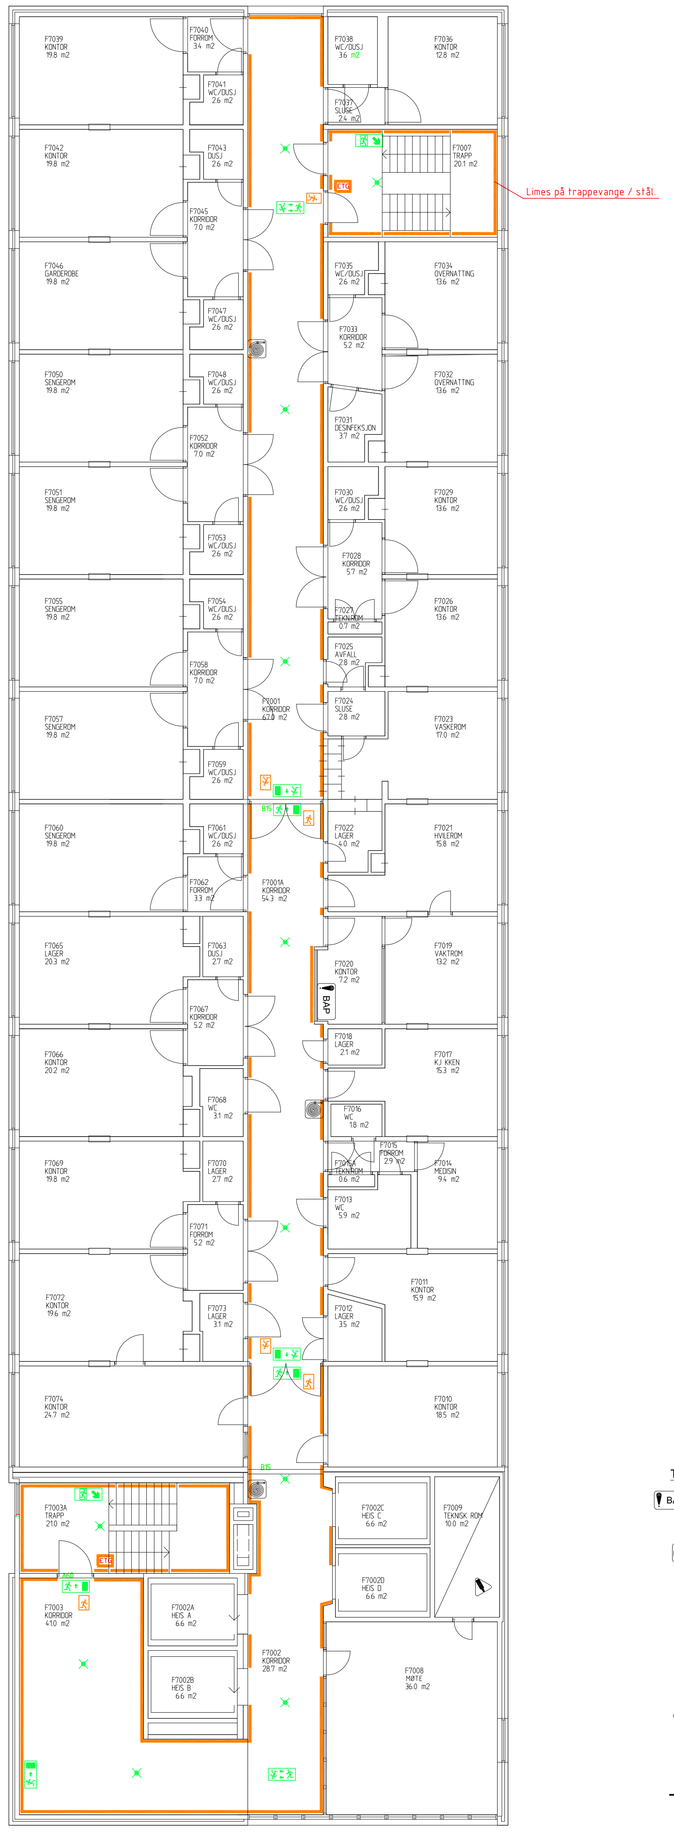

TEGNFORKLARING:

- BAP — Brannalarmpanel
- Håndslokker
- Brannslange
- Manuell melder
- Varmedetektor
- Røykdetektor
- Brannklokke
- Sprinklerfanlegg
- Gass under trykk
- Rømningsutgang
- Rømningsretning
- Markeringslys
- Brannseksjoneringsvegg
- Branncellebegrensende vegg
- Branncellebegrensende vegg E15C (Røykskillende bygningsdel)

SYMBOLER

Alle gjennomføringer skal lyd- og branntettes iht. veggens krav.

ETTERLYSENDE MERKING

- Lavtmontert etterlysende ledelinje (139 meter). Montert på vegg i aluminiumsskinne med 10-15 graders helning, med las remse som føres inn i skinnen.
- Etterlysende skilt for montering bak/ved dørklinke (6 stk).
- Etterlysende markeringslys spesifisert med tekst på tegning (0 stk).
- Etterlysende merking med etasjenummer (2 stk.)

ELEKTRISK GJENNOMLYST MERKING

- Sentralisert elektrisk markeringslys på vegg (6 stk).
- Sentralisert elektrisk markeringslys på vegg (0 stk). Lav utførelse (maksimalt 10 cm høyde).
- Sentralisert elektrisk markeringslys (2 stk). Dobbeltsidig i tak.
- Sentralisert elektrisk markeringslys (0 stk). Dobbeltsidig i tak. Lav utførelse (maksimalt 10 cm høyde).
- Sentralisert elektrisk markeringslys trapp (2 stk).
- Sentralisert elektrisk ledelys (11 stk).
- Sentralisert elektrisk ledelys (0 stk). Utendørs

Rev	Beskrivelse	Dato
A	Tilbudsgrunnlag	07.12.2017

ORIENTERINGSFIGUR:

- DOKUMENTASJONSTEGNING
- ARBEIDSTEGNING
- ANBUDSTEGNING
- ANMELDELSETEGNING
- FORPROSJEKT

A ARKITEKT	
B BYGGETEKNIKK	
E ELEKTRO	SWECO
V VVS-TEKNIKK	

Byggherre: Sykehuset Innlandet HF

Prosjekt: SI Kongsvinger
Bygg 01
Plan 07

Tegningstype: Nød- og ledesystem

G.nr./B.nr.	Kontr.	Sign.
xx/x, xx/x	kjeb	kjeb
	Mål 1:100	Dato 28.08.2017

Anlegg	Bygg	Nr./Etasje	Fag	Type	Rev.

Tegningsnr. 2106 01 07 E PL443.01 — A