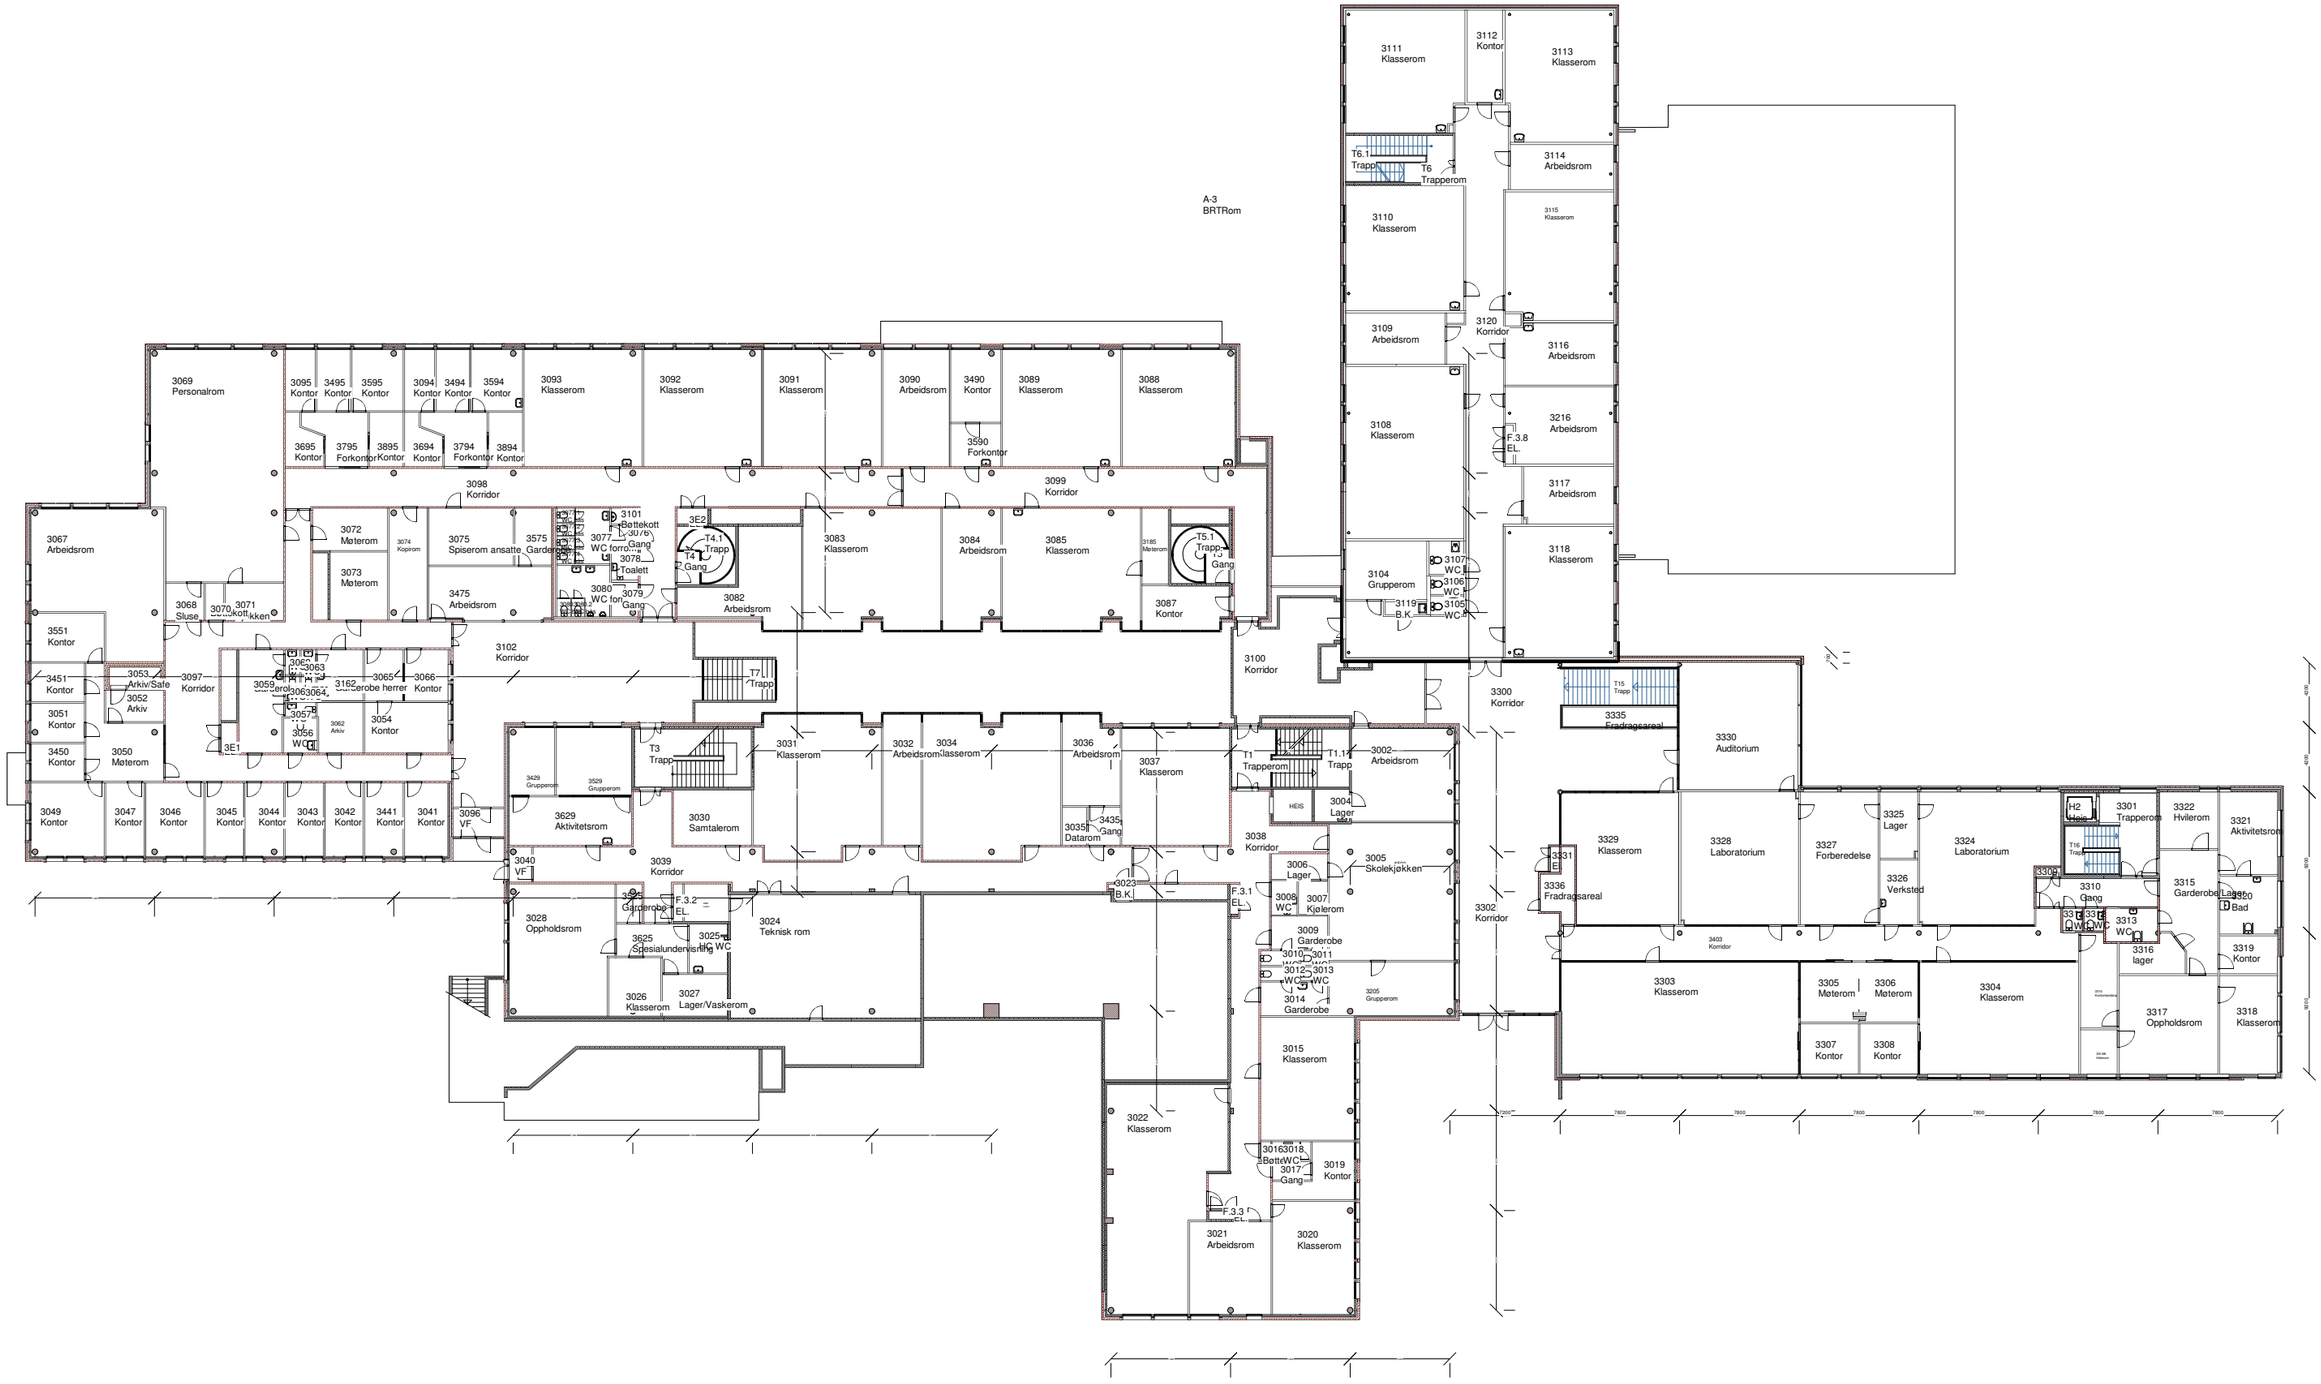

3. etasje		TEGN.NR. (000) 000
Bygg A (hovedbygg)	Plantegning	MÅL 1:400
Bodin vgs	Nordland fylkeskommune Eiendomsseksjonen Fylkeshuset 8048 BODØ TLF. 75 65 01 80 - FAX. 75 65 01 81	DATO 01.11.2018 SIGN NN JONATHAN FDV