



 

Filnavn: 20172103 Harton.f gt 25 m.kart.pln

Rev	Nr	Beskrivelse	Dato	Sign	Kontr
-----	----	-------------	------	------	-------

Tegningsnr. A00-002		Revisjon nr.	
Type tegning Takplan Eksisterende			
Lokalisering:  			
Prosjekteringsgruppen			
ARK : stein hamre arkitektkontor as Halvor Heyerdahlsvei 1 8626 Mo i Rana Tlf.: 75 12 69 50 post@shaas.no			
Fase			
Tilbudstegniger			
Tiltakshaver			
Vefsn Kommune			
Prosjektnr.: 20172103			
Prosjekt			
Vefsn gard. OMS Harton Furøs gate 25 8657 Mosjøen			
Tegningsnr. A00-002		Revisjon nr.	
Type tegning Takplan Eksisterende			
Gnr/ Bnr/ Fnr 104/479/0			
Mål (A3)		1:200	
Kart			
Dato 03.10.2019			
Sign.		MBS	
Kontroll		BV	
Godkjent			

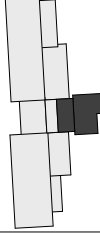