


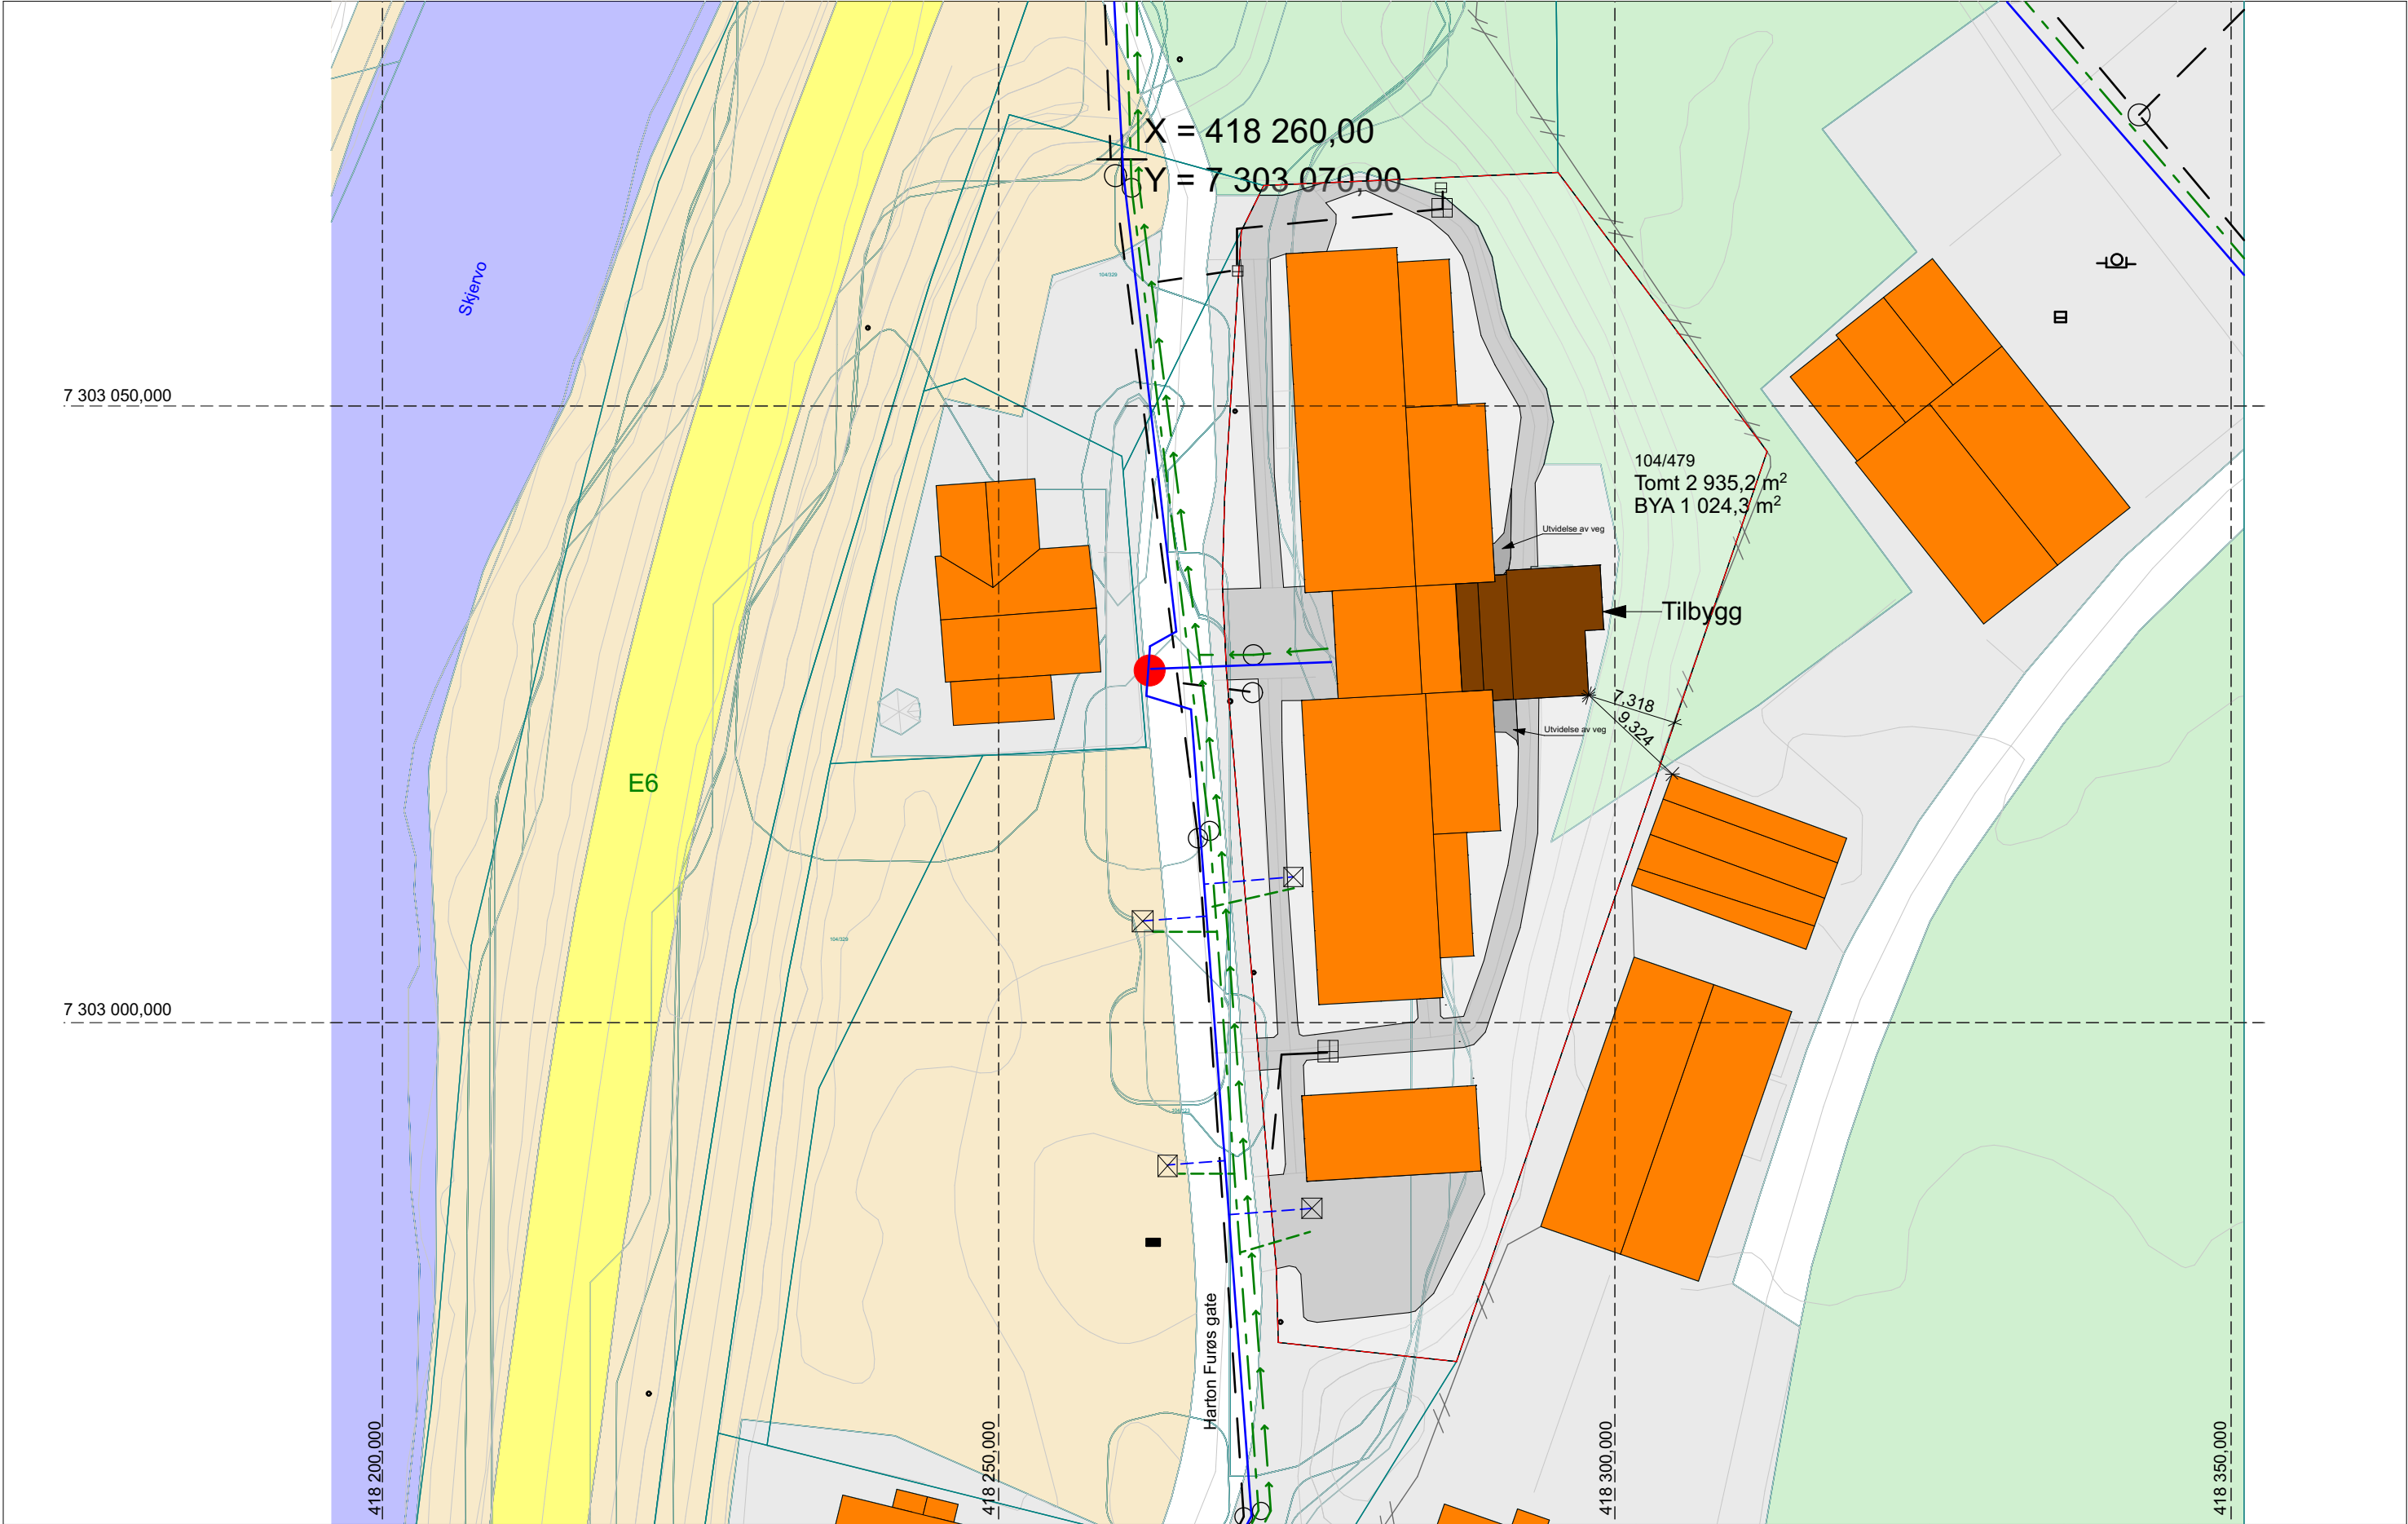

Tegning Situasjonsplan Vefsn gard. OMS Harton Furøs gate 25 8657 Mosjøen	Prosjektnr. 20172103	Dato 03.10.2019	Gnr./Bnr./Festenr. 104/479/0	Mål (A3) 1:500	Tegningsnr. A10-001	Leibes Mo i Rana alle rettigheter reservert © sha	sha arkitektkontor
	Fase Tilbudstegniger	Sign. MBS	Kontroll BV	Godkjent			