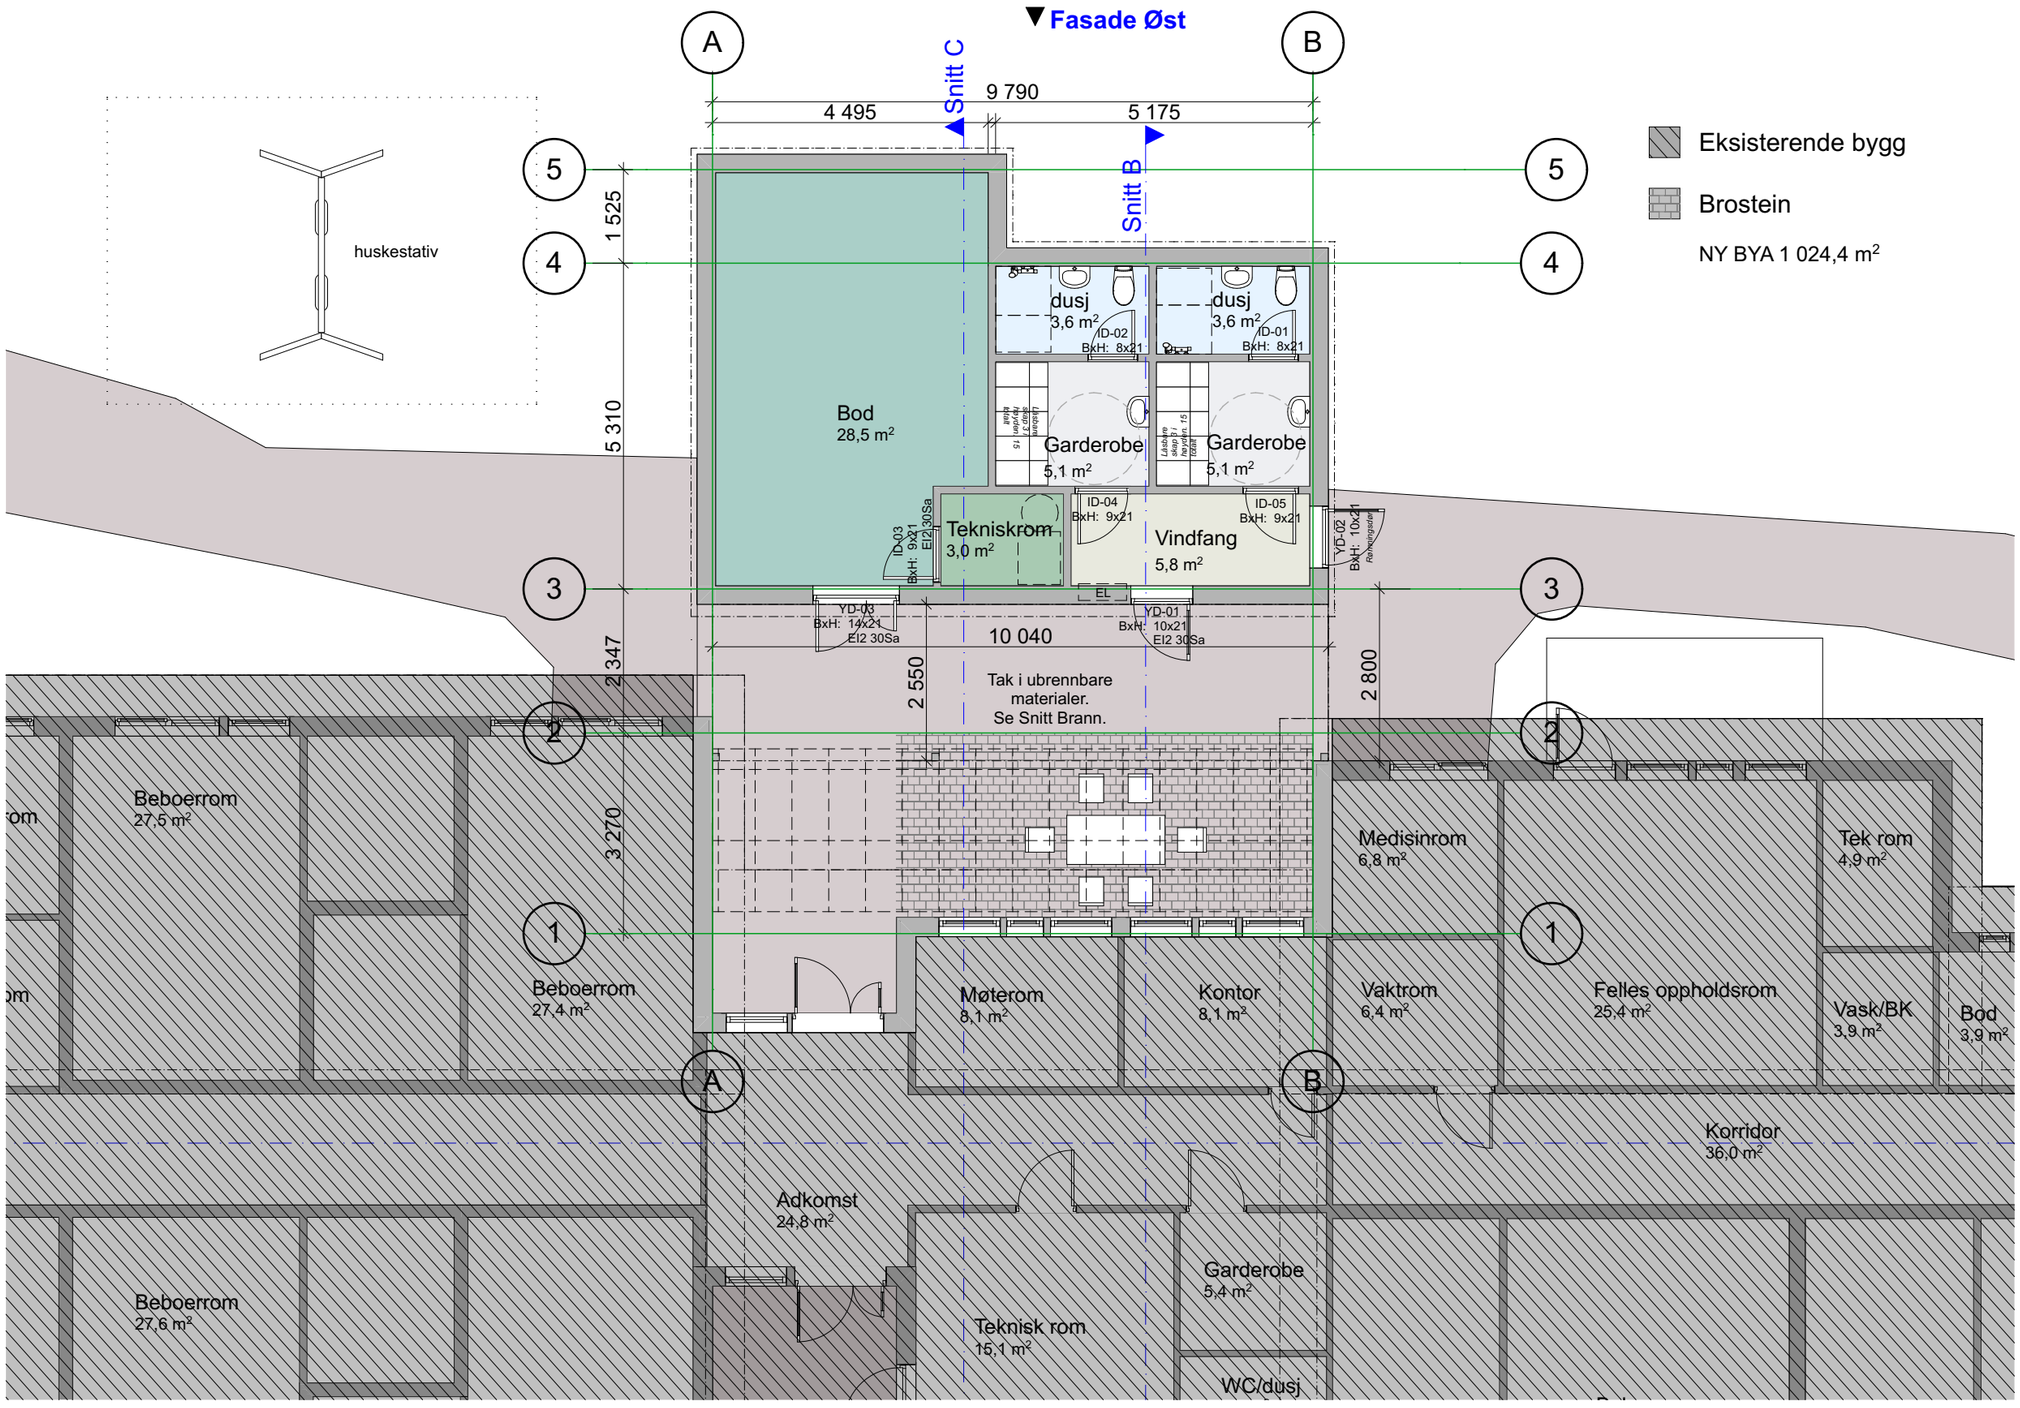

1:100 1. Etasje

Filnavn: 20172103 Harton.f gt 25 m.kart.pln

Rev	Nr	Beskrivelse	Dato	Sign	Kontr

Tegningsnr.
A20-002

Revisjon nr.

Type tegning
Plan 1. Etasje - Utvidelse

Lokalisering:

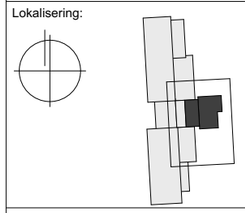

Prosjekteringsgruppen

ARK : stein hamre arkitektkontor as
Halvor Heyerdahlsvei 1
8626 Mo i Rana
Tlf.: 75 12 69 50
post@shaas.no

Fase
Tilbudstegniger

Tiltakshaver
Vefsn Kommune

Prosjektnr.:
20172103

Prosjekt
Vefsn gard. OMS
Harton Furøs gate 25
8657 Mosjøen

Tegningsnr.
A20-002

Revisjon nr.

Type tegning
Plan 1. Etasje - Utvidelse

Gnr/ Bnr/ Fnr **104/479/0**

Mål (A3) **1:100**

Kart

Dato 03.10.2019

Sign. **MBS**

Kontroll **BV**

Godkjent

Mo i Rana Leknes

alle rettigheter reservert @ shaas

sha arkitektkontor