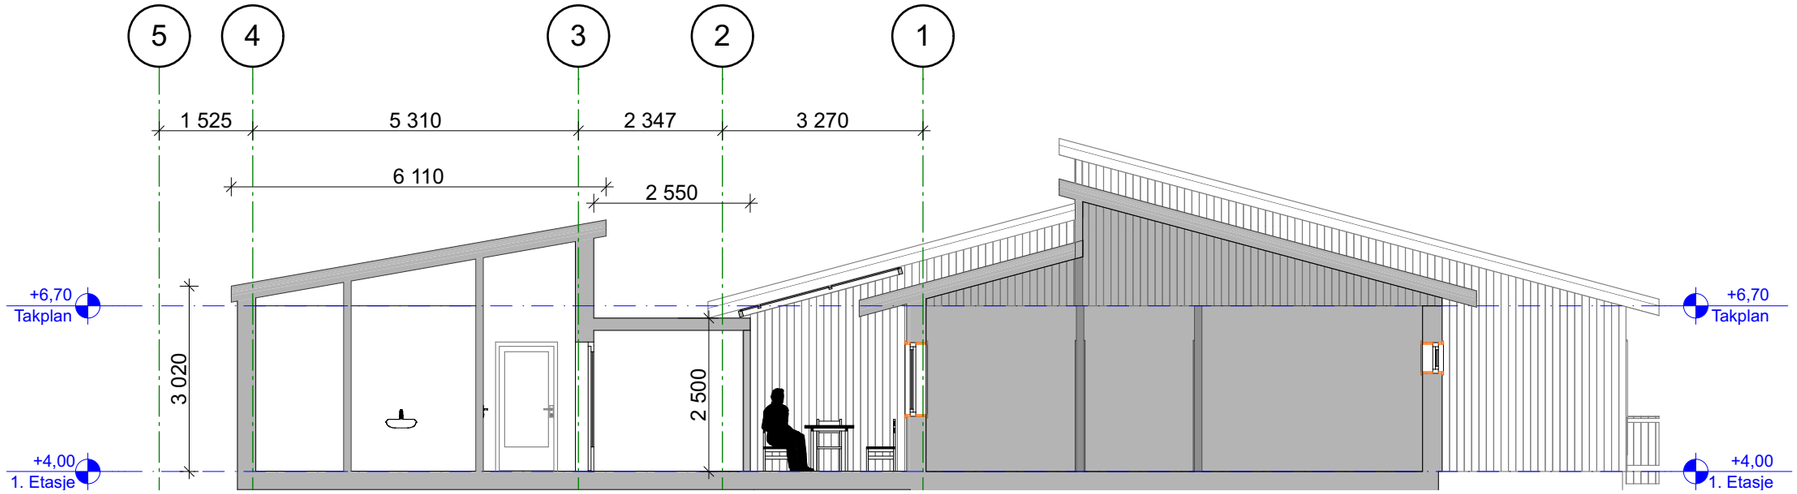

1:100 Snitt B

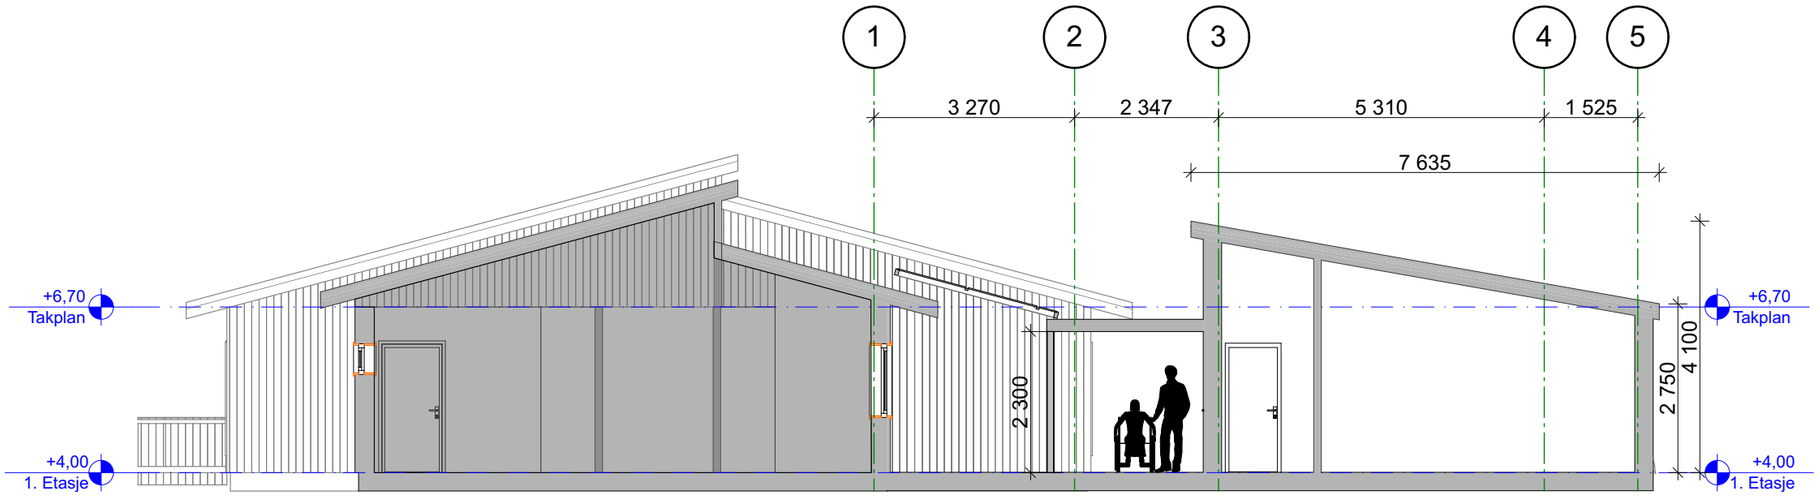

1:100 Snitt C

Filnavn: 20172103 Harton.f gt 25 m.kart.pln

Rev	Nr	Beskrivelse	Dato	Sign	Kontr

Tegningsnr.
A30-001

Revisjon nr.

Type tegning
Snitt

Lokalisering:

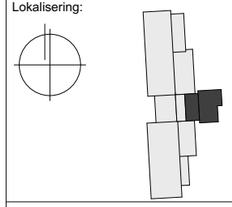

Prosjekteringsgruppen

ARK : stein hamre arkitektkontor as
Halvor Heyerdahlsvei 1
8626 Mo i Rana
Tlf.: 75 12 69 50
post@shaas.no

Fase
Tilbudstegniger

Tiltakshaver
Vefsn Kommune

Prosjektnr.:
20172103

Prosjekt
Vefsn gard. OMS
Harton Furøs gate 25
8657 Mosjøen

Tegningsnr.
A30-001

Revisjon nr.

Type tegning
Snitt

Gnr/ Bnr/ Fnr	**104/479/0**
Mål (A3)	**1:100**
Kart	
Dato	03.10.2019
Sign.	**MBS**
Kontroll	**BV**
Godkjent	

Mo i Rana Leknes

alle rettigheter reservert © shaas

shaas arkitektkontor