


Grunnriss

M=1:200

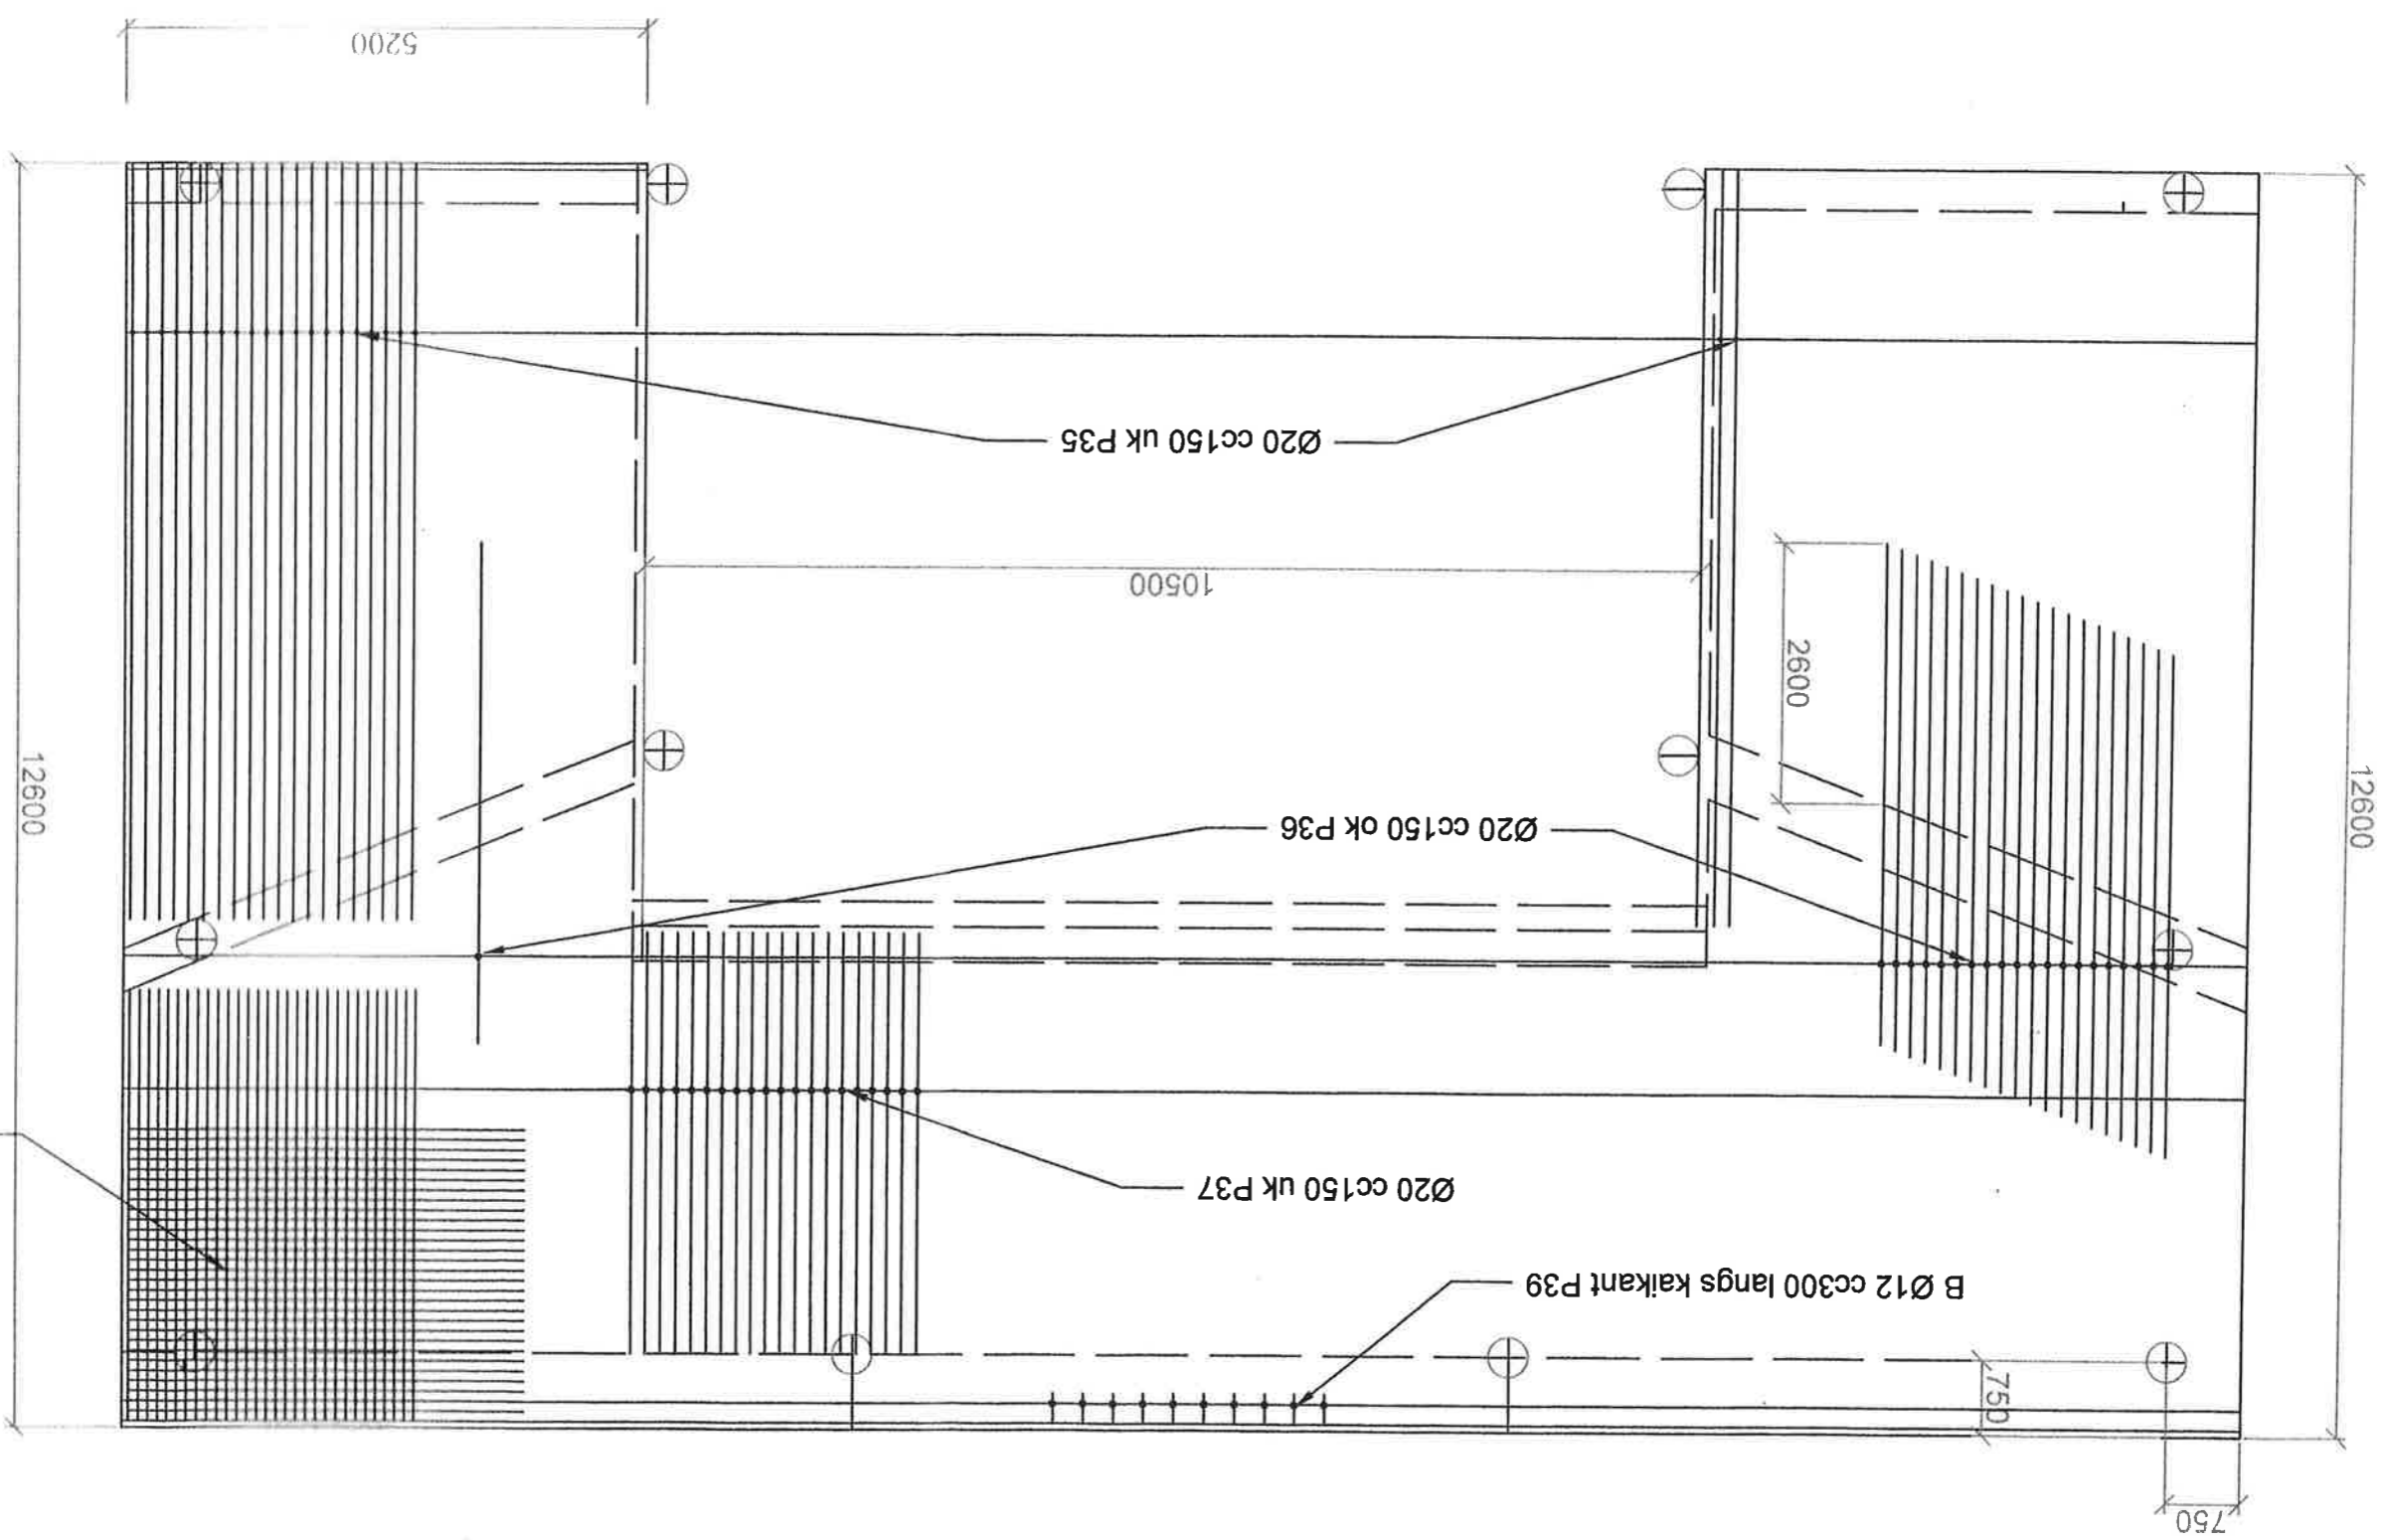

Dato: 28.02.2011	Moldjord Bygg og Anlegg AS
Målestokk: 1:75	Kal Indyr
Utført: A. Pettersen	Armering kai/dekke
Tegningsnr. 13	Ing. A. Pettersen Steinrøysa 23 8012 Bodø Tlf. 480 35 695