



Kartopplysninger som kreves ved omsetning av eiendommer, skal bestilles skriftlig hos kommunen. Ellers er ikke kommunen ansvarlig. Videre salg av kartdata fra denne kartløsning er ikke tillatt.

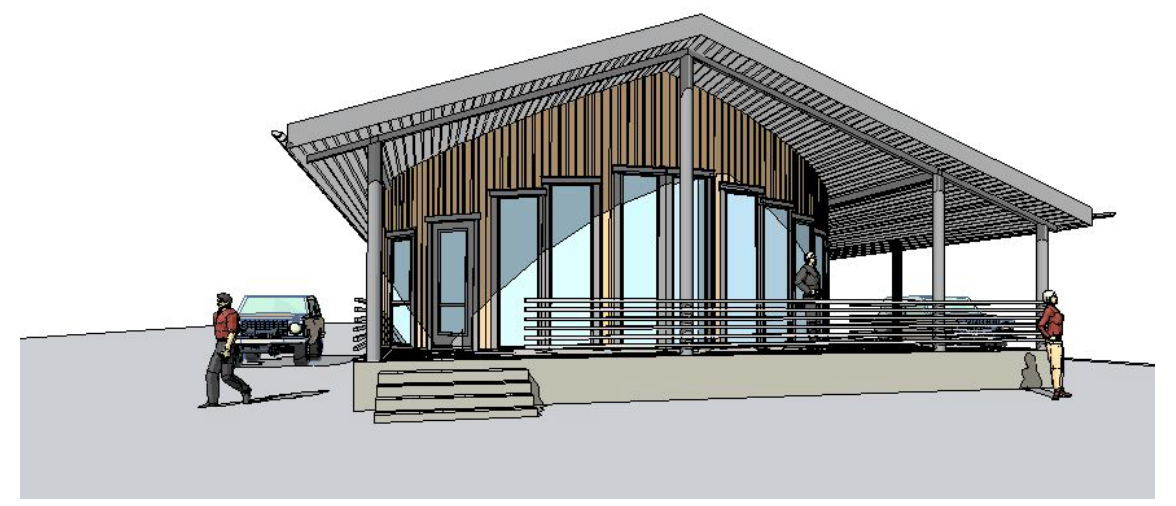

**Nytt havnekontor, Indre Mölbrygge**  
Jernbanebrygga 3, 1767 Halden G/Bnr; 160/253

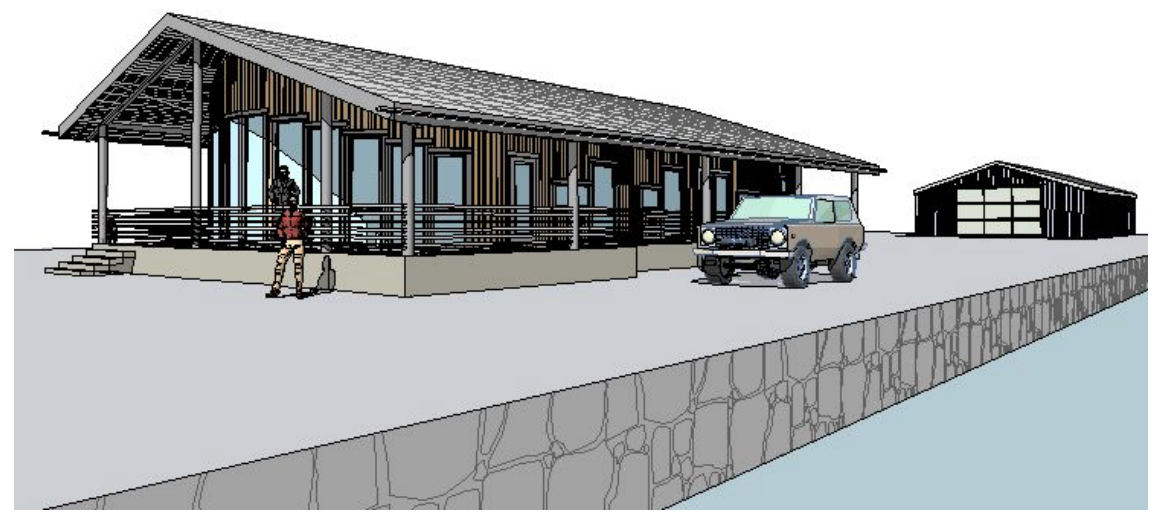

PROSJEKT <b>Nytt Havnekontor.</b> Halden kommune, enhet Havn. Storgata 7, 1771 Halden.	TEGN.VEDR. <b>Situasjonsplan, perspektiv.</b>	MÅLESTOKK 1: 1000	DATO 15.09.19	ORIGINAL FORMAT <b>A-3</b>
TEGN. STATUS <b>Tilbudstegninger.</b>	<b>moth</b> ARKITEKTER AS Sivilarkitekt MNAL / NPA	TEGN <b>OJM</b>	ANSV <b>OJM</b>	KONTR
	Skiferavn. 22, 1784 Halden Tlf. nr: 69 17 67 30 mob nr: 90 14 36 34 E-post: post@arkmoth.no	SAKSNR. <b>18022</b>	TEGN.NR. <b>T10</b>	VEDLEGG NR.