



Hovedplan.
BTA 200,0 m²
BRA 185,7 m²

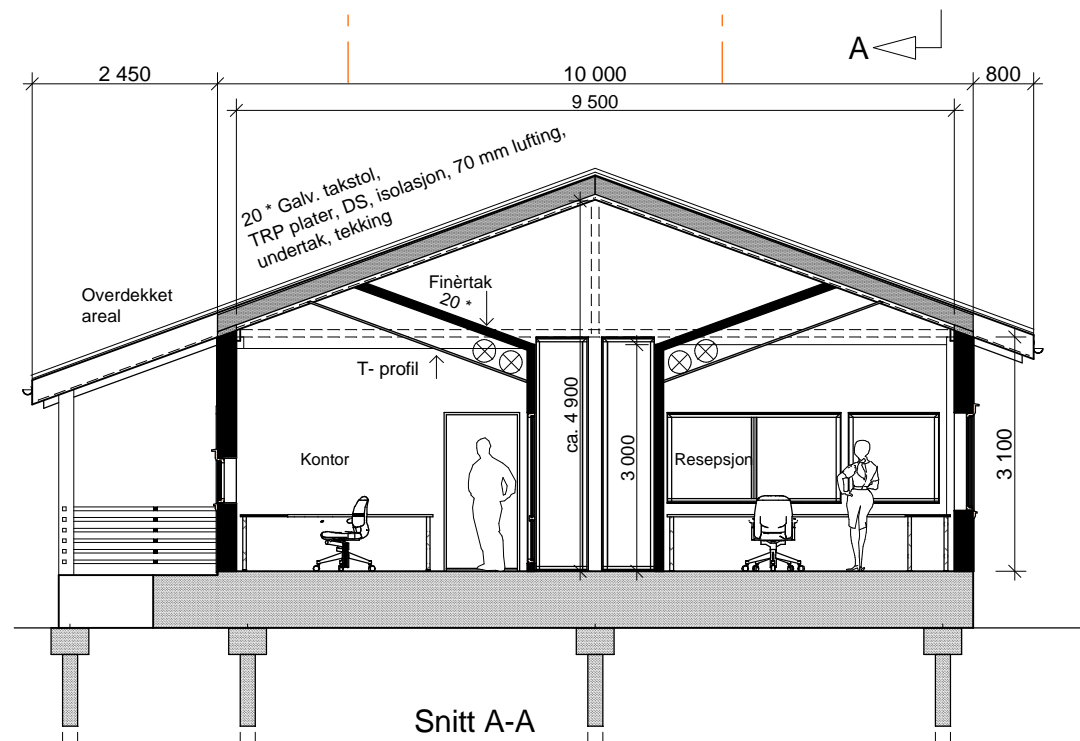

Snitt A-A

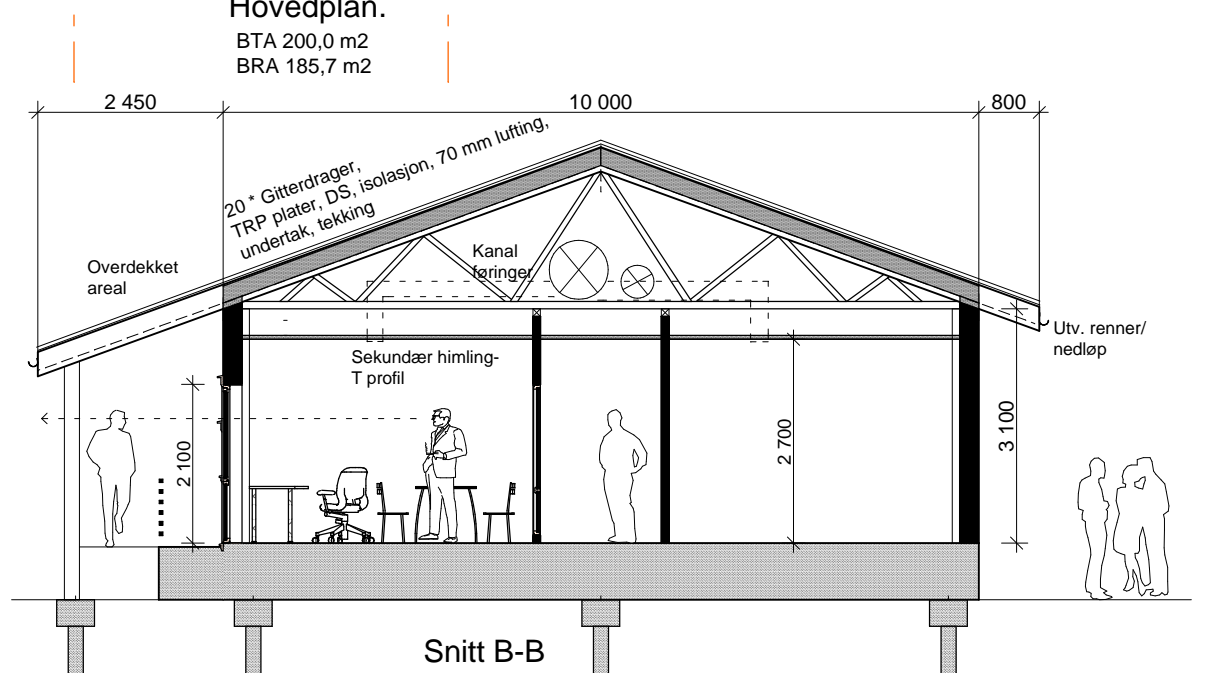

Snitt B-B

ALLE MÅL KONTROLLERES PÅ STEDET.
Utsparingsmål beregnes av utførende.



Nytt havnekontor, Indre Mølbrygge
Jernbanebrygga 3, 1767 Halden G/Bnr; 160/253

PROSJEKT Nytt Havnekontor. Halden kommune, enhet Havn. Storgata 7, 1771 Halden.	TEGN.VEDR. Hovedplan, snitt.	MÅLESTOKK 1: 100	DATO 15.09.19	ORIGINAL FORMAT A-3
TEGN. STATUS Tilbudstegninger.	moth ARKITEKTER AS Sivilarkitekt MNAL / NPA	TEGN OJM	ANSV OJM	KONTR
	Skiferavn. 22, 1784 Halden Tlf. nr: 69 17 67 30 mob nr: 90 14 36 34 E-post: post@arkmoth.no	SAKSNR. 18022	TEGN.NR. T11	VEDLEGG NR.