




Fasade syd vest

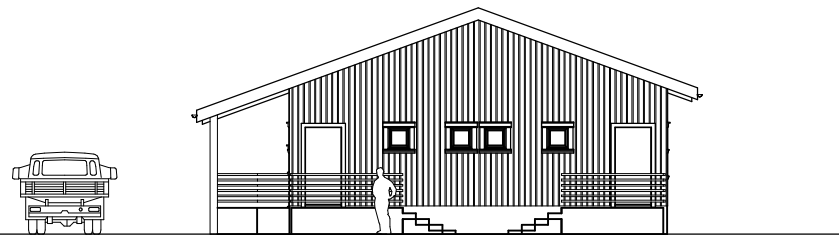

Fasade nord øst

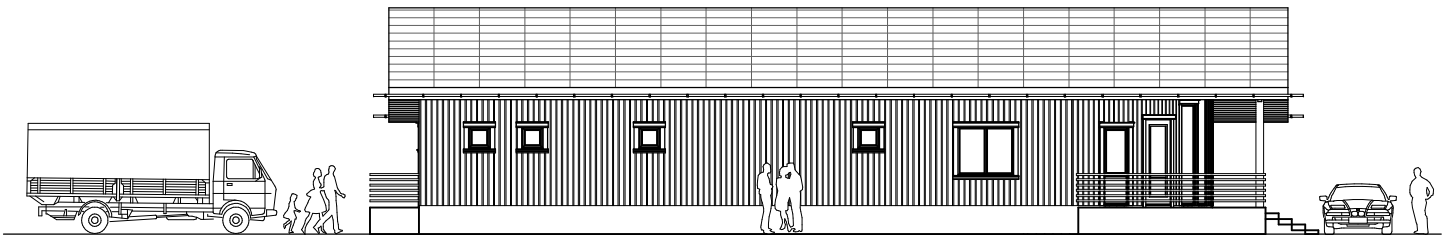

Fasade nord vest mot veien

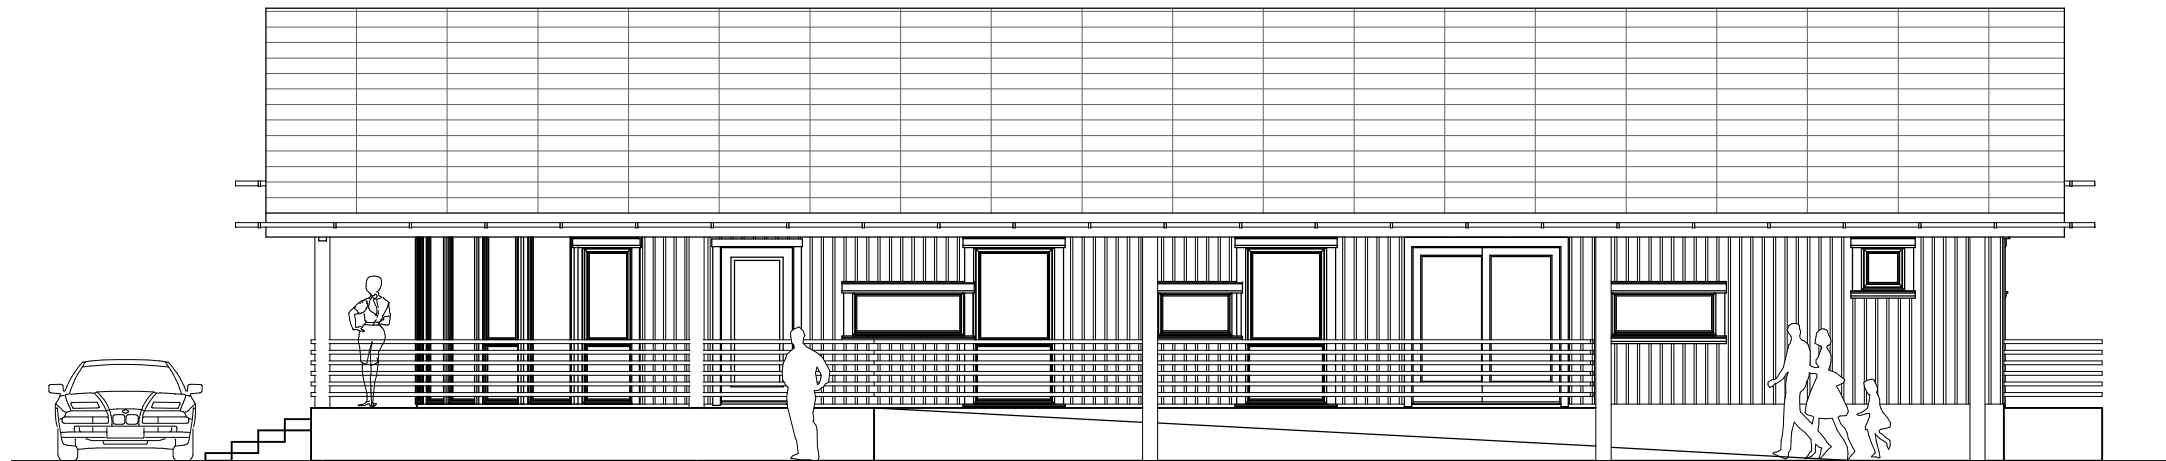

Fasade syd øst mot vannet

ALLE MÅL KONTROLLERES PÅ STEDET.
Utsparingsmål beregnes av utførende.



Nytt havnekontor, Indre Mølbrygge

Jernbanebrygga 3, 1767 Halden G/Bnr; 160/253

PROSJEKT Nytt Havnekontor. Halden kommune, enhet Havn. Storgata 7, 1771 Halden.	TEGN.VEDR. Fasader.	MÅLESTOKK 1: 100/200	DATO 15.09.19	ORIGINAL FORMAT A-3
TEGN. STATUS Tilbudstegninger.	moth ARKITEKTER AS Sivilarkitekt MNAL / NPA	TEGN OJM	ANSV OJM	KONTR
	Skiferavn. 22, 1784 Halden Tlf. nr: 69 17 67 30 mob nr: 90 14 36 34 E-post: post@arkmoth.no	SAKSNR. 18022	TEGN.NR. T12	VEDELEGG NR.