



**VINDUER/DØRER GENERELT;**

Dersom ikke annet er angitt under følgende spesifikasjon for hvert enkelt produkt, gjelder følgende;

Alle produkter er sett fra utsiden.  
 Produktene leveres utført i aluminium,  
 RAL lakkert - RAL 7039  
 U - verdi glass, ramme og karm 1,2  
 Barnesikring og luftestilling.  
 Glassfelt under 800 mm med sikkerhetsglass.  
 Terskel; kjøreterskel.

Alle produkter leveres ferdig behandlet fra fabrikk.

Innen produktene settes i produksjon, må utsparringer måltas og toleranser avtales med utførende.

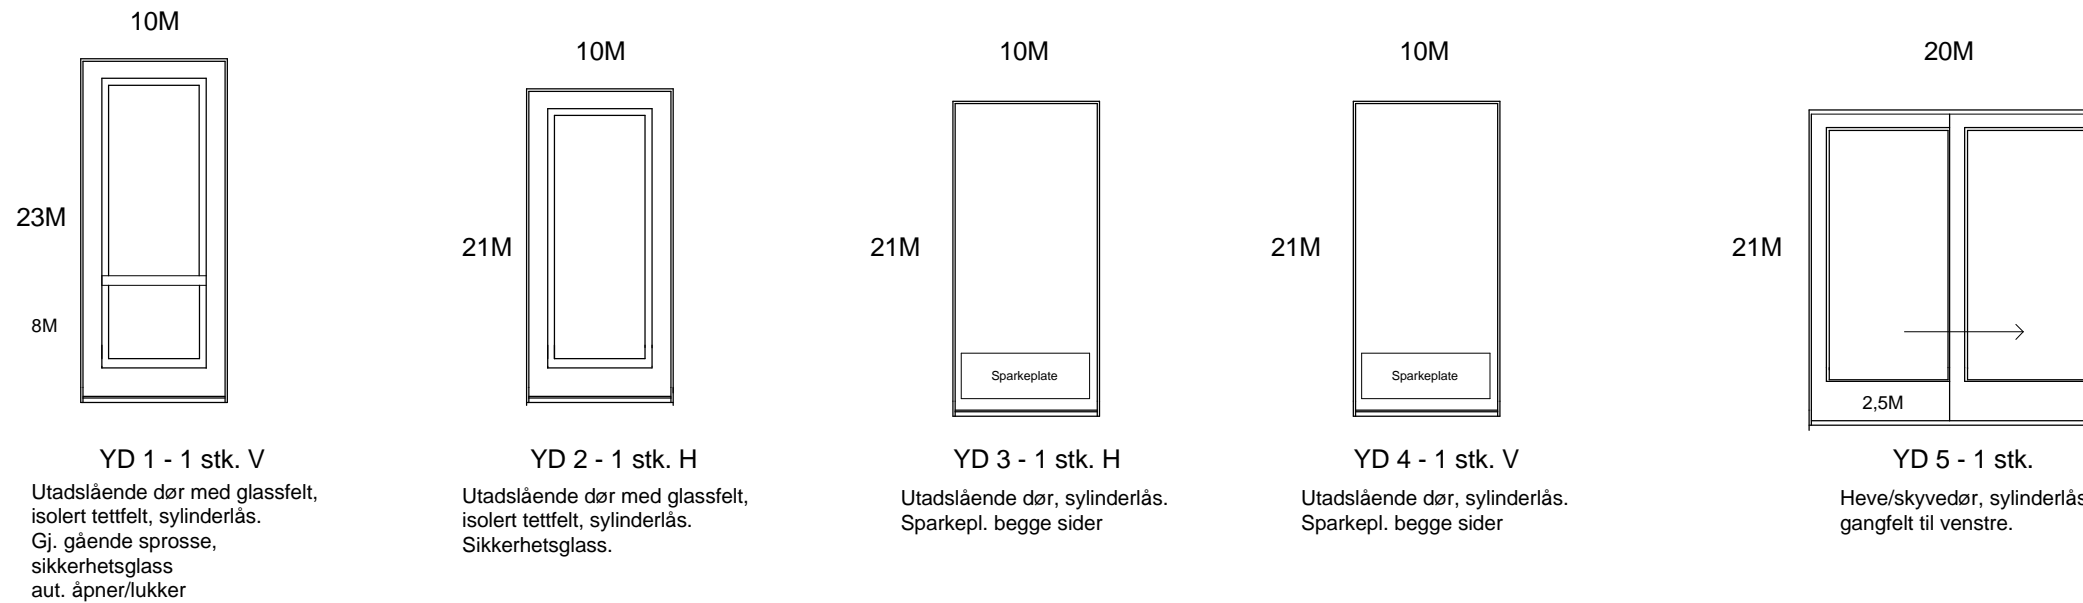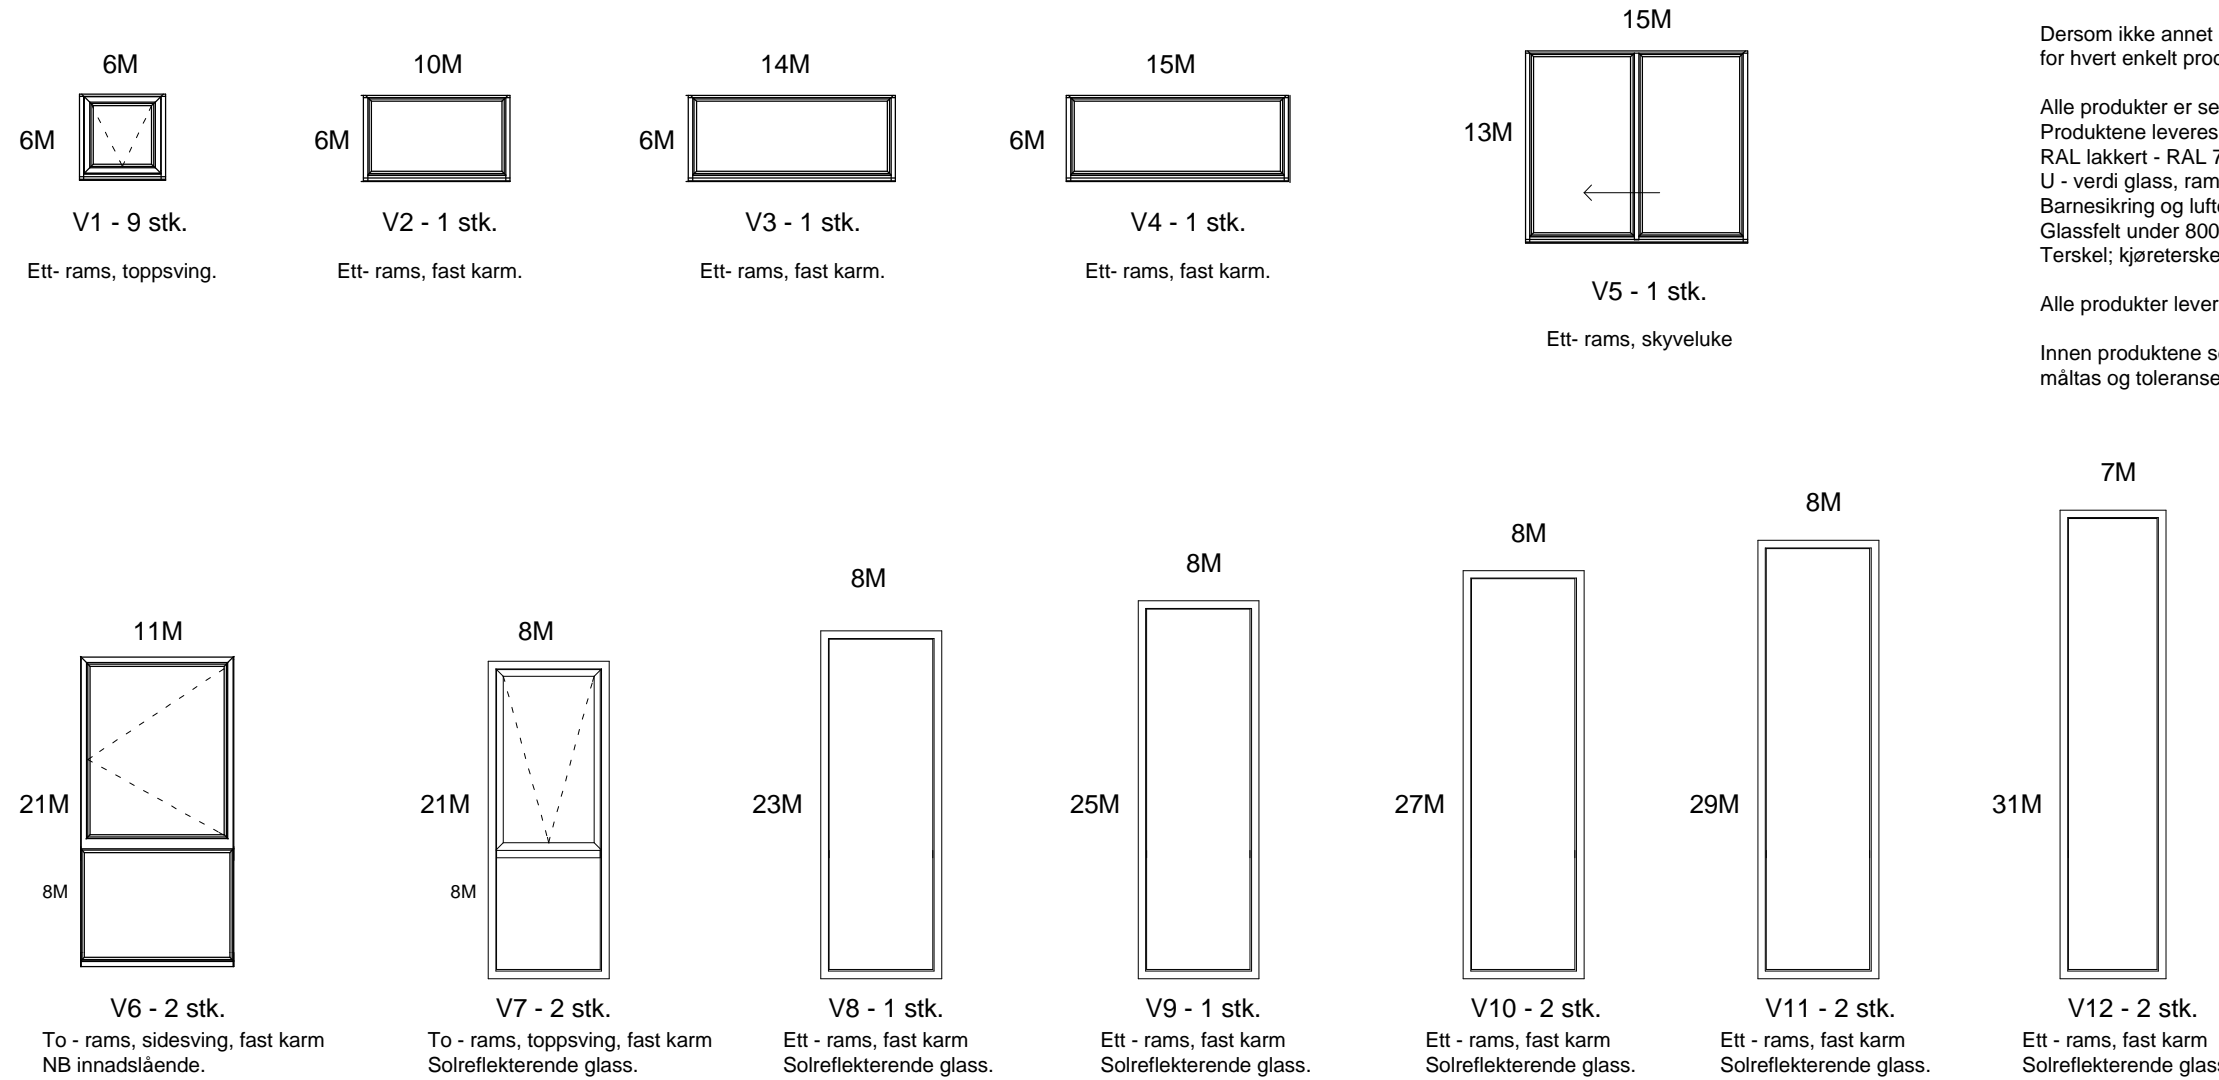

ALLE MÅL KONTROLLERES PÅ STEDET. Utsparringsmål beregnes av utførende.



**Nytt havnekontor, Indre Mølbrygge**

Jernbanebrygga 3, 1767 Halden G/Bnr; 160/253

PROSJEKT <b>Nytt Havnekontor.</b> Halden kommune, enhet Havn. Storgata 7, 1771 Halden.	TEGN.VEDR. <b>Utv. skjemategning.</b>	MÅLESTOKK 1: 50	DATO 15.09.19	ORIGINAL FORMAT <b>A-3</b>
TEGN. STATUS <b>Tilbudstegninger.</b>	ARKITEKTER AS Sivilarkitekt MNAL / NPA	TEGN <b>OJM</b>	ANSV <b>OJM</b>	KONTR
	Skifervn. 22, 1784 Halden Tlf. nr: 69 17 67 30 mob nr: 90 14 36 34 E-post: post@arkmoth.no	SAKSNR. <b>18022</b>	TEGN.NR. <b>T13</b>	VEDLEGG NR.