
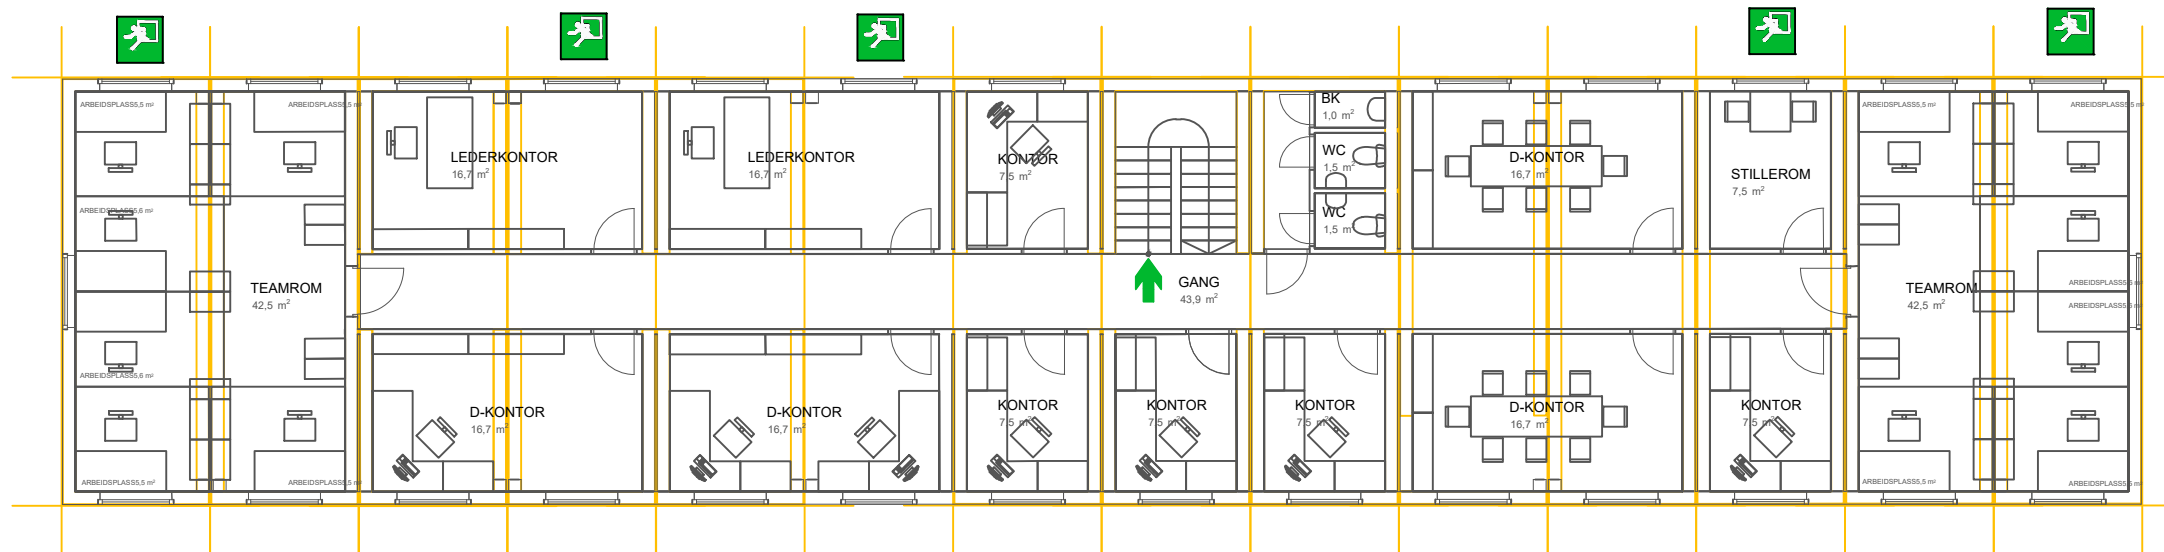


SYMBOLFORKLARING:

 Rømningsretning

 Rømningsvindu



Hovedtrekk brannkonsept:

- Brannklasse: 1
- Riskoklasse 2 (Kontor)

ANMERKNINGER:

- Det skal installeres/monteres følgende:
- Brannalarmanlegg, kategori 2
 - Slokkeutstyr slik at alle arealer dekkes
 - Ledesystem

Tegningen er en del av brannsikkerhetsstrategien for bygningen og skal ses sammen med denne.

Rev.	Dato	Revisjonen gjelder	Sign	Kontr.
0.0	09.10.2019	Første utsendelse	AH	MK
Revisjoner				

Branntegning

Tiltakshaver: Statsbygg

WSP Norge AS

Rådgivende ingeniører i byggeteknikk
Engelbretts vei 5
0275 Oslo
Telefon: 23 27 80 00. Faks: 23 27 80 01

Nasjonalbiblioteket Mo i Rana

Adresse: Finsetveien 2
Postnr. sted: 8624 Mo i Rana
Gnr/bnr: 20 / 378

Brannplan 2. etasje

PROSJEKT	TEGN.NR.	MALESTOKK
prosjektnr: 1900744	1900744-BBR-P02	1 : 150 (A3)