




Dato: 20.05.2019

Målestokk: 1:500

Koordinatsystem: UTM 32N

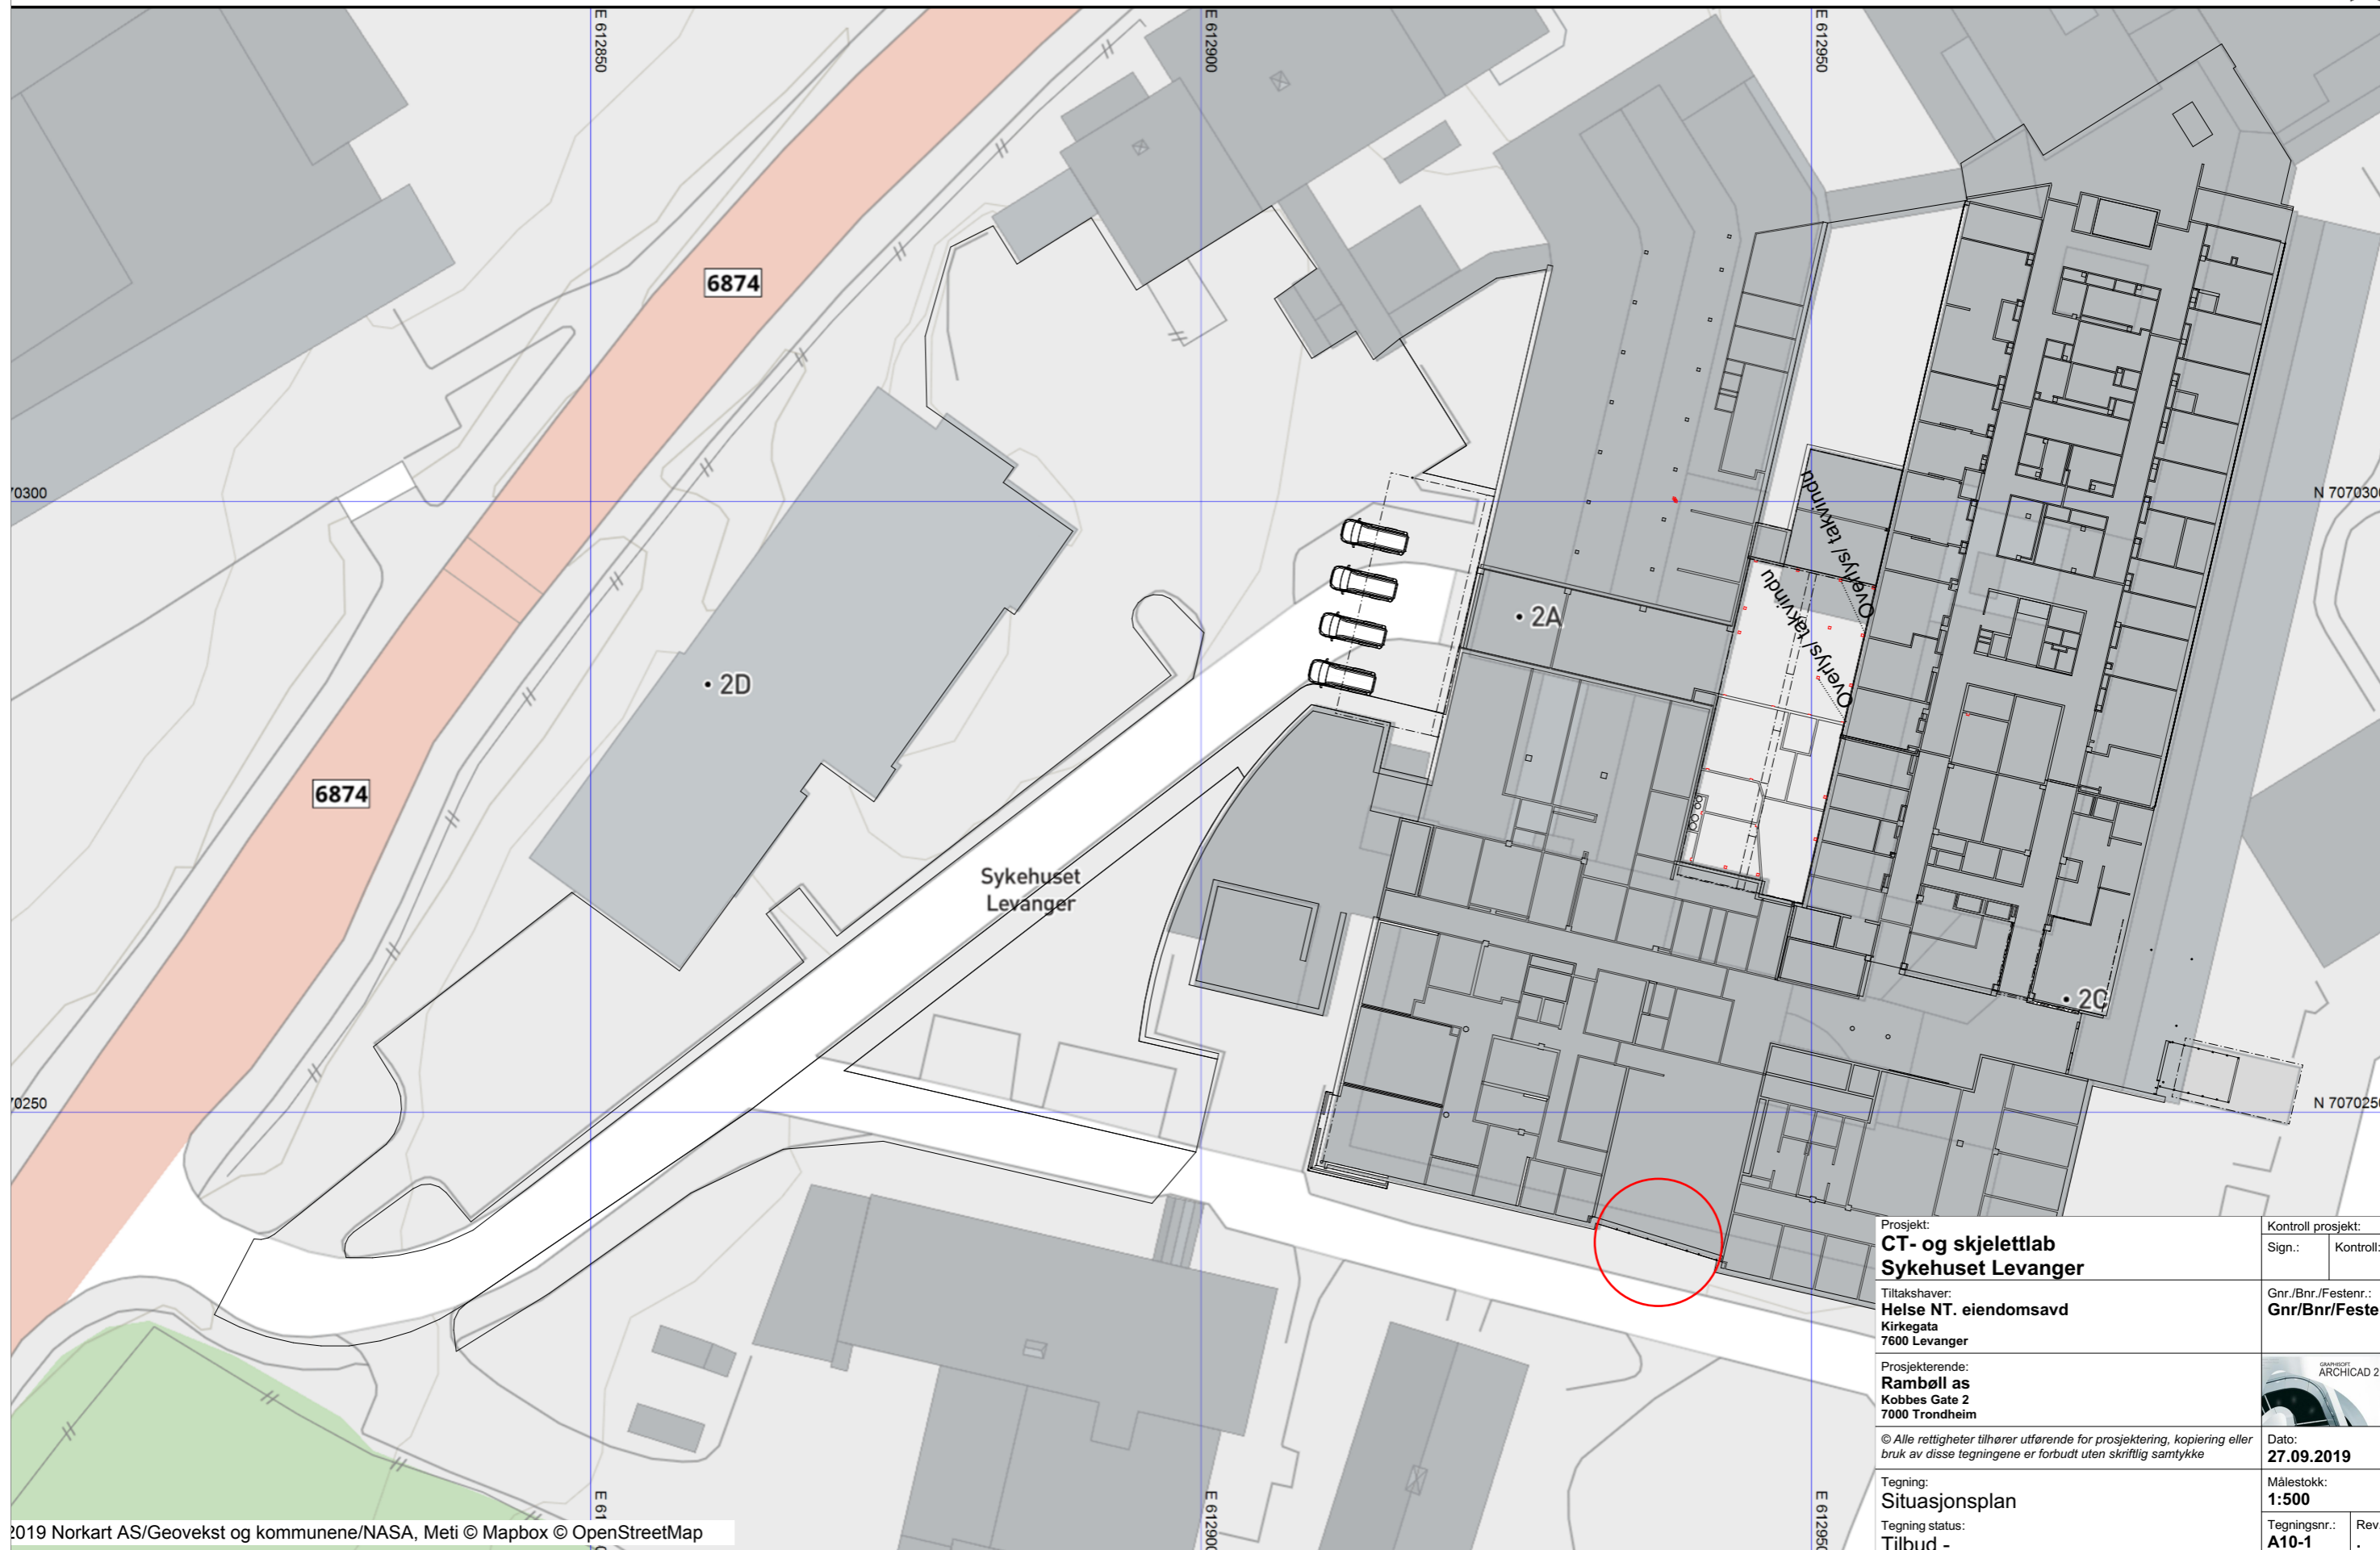

Prosjekt: <b>CT- og skjelettlab          Sykehuset Levanger</b>	Kontroll prosjekt: Sign.:      Kontroll:
Tiltakshaver: <b>Helse NT. eiendomsavd</b> Kirkegata 7600 Levanger	Gnr./Bnr./Festnr.: <b>Gnr/Bnr/Festnr</b>
Prosjekterende: <b>Rambøll as</b> Kobbes Gate 2 7000 Trondheim	
<small>© Alle rettigheter tilhører utførende for prosjektering, kopiering eller bruk av disse tegningene er forbudt uten skriftlig samtykke</small>	Dato: <b>27.09.2019</b>
Tegning: <b>Situasjonsplan</b>	Målestokk: <b>1:500</b>
Tegning status: <b>Tilbud -</b>	Tegningsnr.: <b>A10-1</b>
	Rev.: .